

**ROMÂNIA
JUDEȚUL SUCEAVA
MUNICIPIUL FĂLTICENI
CONSILIUL LOCAL**

HOTĂRÂRE

***privind comasarea corpurilor de proprietate având numerele cadastrale 38333 și 40478,
proprietate privată a Municipiului Fălticeni***

Consiliul local al municipiului Fălticeni, județul Suceava:

Având în vedere:

- referatul de aprobare al domnului prof. Gheorghe - Cătălin Coman, primarul municipiului Fălticeni, înregistrată la nr. 1675 /22.01.2020;
- raportul de specialitate al Direcției urbanism și disciplina în construcții și al Compartimentului administrarea domeniului public și privat înregistrat sub nr. 1790/22.01.2020;
- avizele Comisiei pentru programe de dezvoltare economico – socială, buget finanțe și administrarea domeniului public și privat al municipiului, servicii și comerț, Comisiei pentru administrație publică, juridică, apărarea ordinii publice, respectarea drepturilor și libertăților cetățenilor și Comisiei pentru amenajarea teritoriului și urbanism, realizarea lucrărilor publice, protecția mediului conservarea monumentelor istorice și de arhitectură;

În temeiul prevederilor art.10 din Legea nr. 7/1996 a cadastrului și publicității imobiliare, republicată, cu modificările și completările ulterioare, ale Ordinului nr.700/2014 privind aprobarea Regulamentului de avizare, recepție și înscriere în evidențele de cadastru și carte funciară, cu modificările și completările ulterioare și ale art. 880 din Codul civil, aprobat prin Legea nr. 287/2009, cu modificările și completările ulterioare;

În conformitate cu prevederile art.129, alin. 2, lit. c, art. 136, alin.10 și art.139, alin. 3, lit. g din O.U.G. nr. 57/2019 privind Codul administrativ, cu completările ulterioare;

HOTĂRĂȘTE

Art.1. Se aprobă ***comasarea a două corpuri de proprietate*** aparținând domeniului privat al Municipiului Fălticeni, respectiv suprafața de 833mp teren înscris în C.F. nr. 38333- UAT Fălticeni și suprafața de 19 mp teren înscris în C.F. nr. 40478, situate pe str. Vasile Ciurea, conform Planului de amplasament și delimitare a bunului imobil prevăzut în anexa care face parte integrantă din prezenta hotărâre.

Art.2. Ducerea la îndeplinire a prevederilor prezentei hotărâri revine Compartimentului administrarea domeniului public și privat și Serviciului juridic din cadrul Primăriei Municipiului Fălticeni.

PREȘEDINTE DE ȘEDINȚĂ,

Consilier local, ing. Gheorghe Arteni

**CONTRASEMNEAZĂ
SECRETAR GENERAL MUNICIPIU**

jr. Mihaela Busuioc

Fălticeni: 30.01.2020

Nr. 19


ANCA

LA H-C-L nr. 19/30.01.2020

Plan de amplasament și delimitare a imobilului cu propunerea de alipire


Scara 1:1000

Carte Funciara	Nr. Cadastral	Suprafața (mp)	Adresa imobilului	
38333	38333	833	Str. Vasile Ciurea, FN, mun. Falticeni, jud. Suceava	
40478	40478	19		
		852 mp	UAT	Falticeni

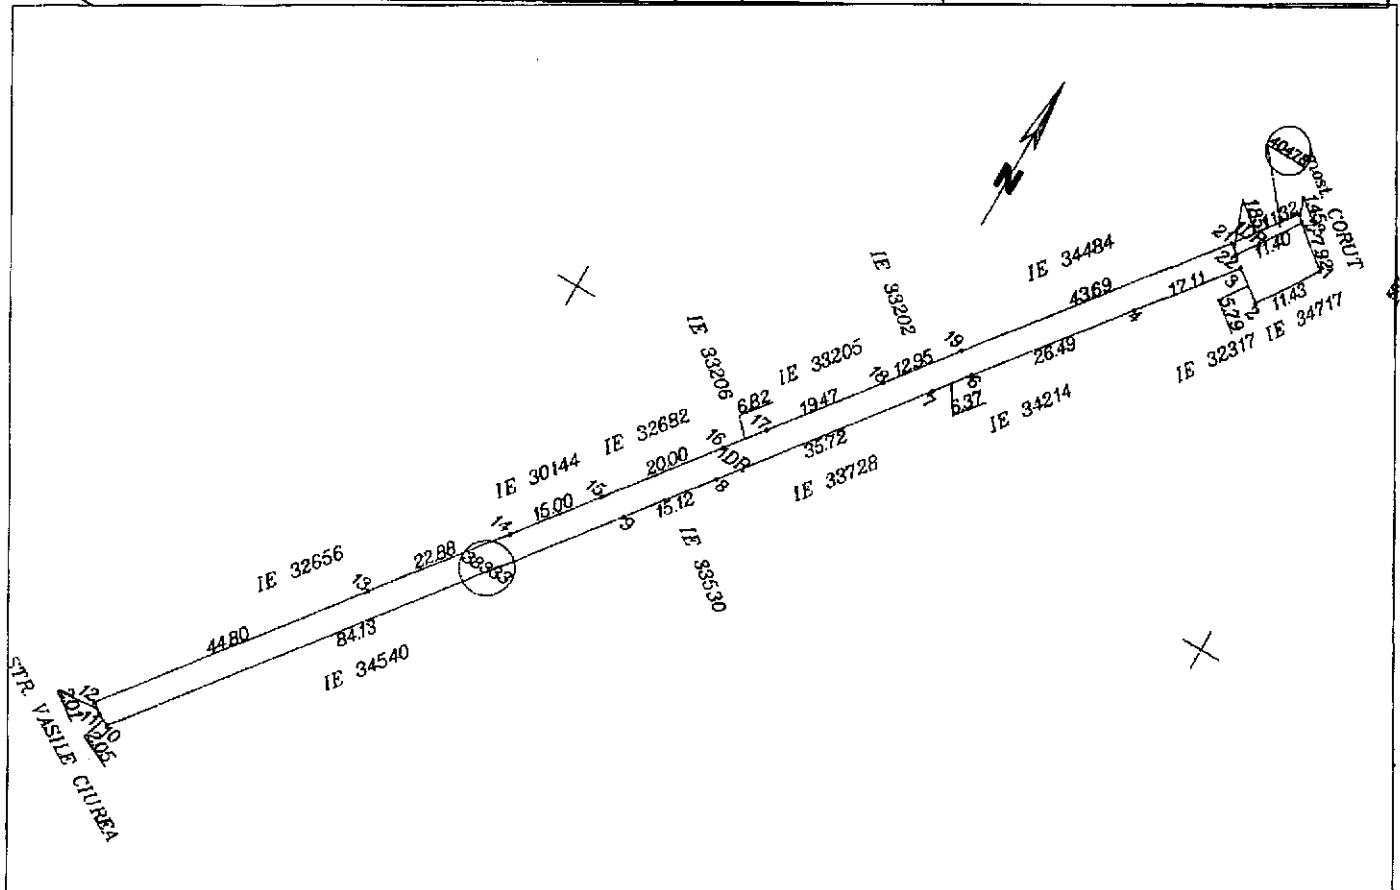

Tabel de mișcare parcelară pentru alipirea imobilelor

Situația actuală (înainte de alipire)				Situația viitoare (după alipire)			
Nr. Cad.	Suprafața (mp)	Categoria de folosință	Descrierea imobilului	Nr. Cad.	Suprafața (mp)	Categoria de folosință	Descrierea imobilului
38333	833	1DR	Teren drum împrejmuit parțial cu gard din plase de sarma, fier forjat și lemn		852	1DR	Teren drum împrejmuit parțial cu gard din plase de sarma, fier forjat și lemn
40478	19	1DR	Teren drum neîmprejmuit				
Total	852	-	-	-	852 mp	-	-

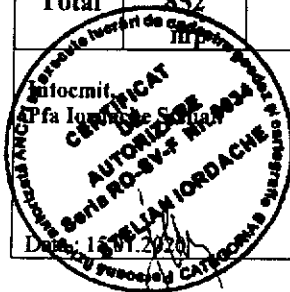

Recepționat,

