

ROMÂNIA
JUDEȚUL SUCEAVA
MUNICIPIUL FĂLTICENI
CONSILIUL LOCAL

HOTĂRÂRE

privind prelungirea termenului de închiriere a terenului, proprietatea publică a municipiului Fălticeni, pe care se află amplasată o construcție metalică provizorie

Consiliul Local al municipiului Fălticeni, județul Suceava:

Având în vedere:

- expunerea de motive a domnului primar, prof. Gheorghe Cătălin Coman, înregistrată la nr. 2391/29.01.2016;
- raportul de specialitate al Compartimentului spațiu locativ, înregistrat la nr. 2392/29.01.2016;
- cererea formulată de către S.C. TOPAZ COMSERVICE S.R.L Fălticeni, prin administrator Sopon Paul;

În baza avizelor Comisiei pentru programe de dezvoltare economico – socială, buget finanțe și administrarea domeniului public și privat al municipiului, servicii și comerț, Comisiei pentru amenajarea teritoriului și urbanism, realizarea lucrărilor publice, protecția mediului, conservarea monumentelor istorice și de arhitectură și Comisiei pentru administrație publică, juridică, apărarea ordinii publice, respectarea drepturilor și libertăților cetățenilor;

În conformitate cu prevederile art. 36, alin.2, lit. d, alin. 6, lit.a, pct.16, art. 45, alin. 3 și art. 49 din Legea nr. 215/2001 a administrației publice locale, republicată, cu modificările și completările ulterioare;

HOTĂRĂȘTE

Art.1: Se aprobă prelungirea termenului de închiriere a terenului, proprietatea publică a municipiului Fălticeni, pe care se află amplasată o construcție provizorie aflată în proprietatea S.C. TOPAZ COMSERVICE S.R.L., până la data de 31.12.2016;

Art.2: Quantumul chiriei aferente contractului de închiriere se stabilește la 25 lei/m.p./lună;

Art.3: Prolungirea termenului de închiriere este condiționată de achitarea la zi a chiriei aferente perioadei anterioare;

Art.4: Primarul municipiului Fălticeni, prin compartimentele specializate, va asigura ducerea la îndeplinire a prevederilor prezentei hotărâri.

PREȘEDINTE DE ȘEDINȚĂ,

Consilier local, ed. Maria Dulgherju



**CONTRASEMNEAZĂ
SECRETAR MUNICIPIU**

Jr. Mihaela Busuioc

Fălticeni: 29.01.2016
Nr. 3

ROMÂNIA
MUNICIPIUL FĂLTICENI
JUDEȚUL SUCEAVA
CONSILIUL LOCAL

HOTĂRÂRE

privind repartizarea prin închiriere a unei locuințe pentru tineri destinate închirierii

Consiliul Local al municipiului Fălticeni, județul Suceava:

Având în vedere:

- expunerea de motive a domnului primar, prof. Gheorghe Cătălin Coman, înregistrată sub nr. 1734/21.01.2016;
- raportul de specialitate al Compartimentului spațiu locativ, înregistrat sub nr. 1735/21.01.2016;
- procesul – verbal al comisiei de repartizare a unităților locative înregistrat sub nr. 1733/21.01.2016;

În baza avizelor Comisiei pentru programe de dezvoltare economico – socială, buget finanțe și administrarea domeniului public și privat al municipiului, servicii și comerț, Comisiei pentru învățământ, sănătate, cultură, culte, protecție socială, activități sportive și de agrement și Comisiei pentru administrație publică, juridică, apărarea ordinii publice, respectarea drepturilor și libertăților cetățenilor;

În baza prevederilor art. 15, alin. 5 – 7 din H.G. nr. 962/2001 privind aprobarea Normelor metodologice pentru punerea în aplicare a prevederilor Legii nr. 152/1998 privind înființarea Agenției Naționale pentru Locuințe, republicată, cu modificările și completările ulterioare;

În conformitate cu prevederile art. 36, alin. 2, lit. „d”, alin. 6, lit. a, pct. 17, art. 45, alin. 3 și art. 49, alin. 1 din Legea nr. 215/2001 a administrației publice locale, republicată, cu modificările și completările ulterioare;

HOTĂRĂȘTE

Art.1: Se aprobă repartizarea unei locuințe pentru tineri destinate închirierii, situată pe str. 9 Mai, bl. 2, ap. 5, d-lui Gherman Neculai Florin;

Art.2: Durata termenului de închiriere este de 5 ani, cu posibilitatea prelungirii în condițiile legii.

Art.3: Anexa nr. 2 la HCL nr. 2/15.01.2015 se modifică în mod corespunzător.

Art.4: Ducerea la îndeplinire a prevederilor prezentei hotărâri revine primarului municipiului Fălticeni, prin compartimentele de specialitate.

PREȘEDINTE DE ȘEDINȚĂ,
Consilier local, ed. Maria Dulgheriu

CONTRASEMNEAZĂ
SECRETAR MUNICIPIU
jr. Mihaela Busuioc

Fălticeni: 29.01.2016
Nr. 4

ROMÂNIA
JUDEȚUL SUCEAVA
MUNICIPIUL FĂLTICENI
CONSILIUL LOCAL

HOTĂRÂRE

privind aprobarea organigramei municipiului Fălticeni și a statelor de funcții ale aparatului de specialitate al primarului municipiului Fălticeni și ale unităților subordonate

*Consiliul local al municipiului Fălticeni, județul Suceava;
Având în vedere;*

- expunerea de motive a d.lui primar prof. Gheorghe-Cătălin Coman, înregistrată la nr.29673/08.12.2015;
- raportul de specialitate al Serviciului resurse umane, înregistrat la nr.29674/08.12.2015;

În baza avizelor Comisiei pentru programe de dezvoltare economico – socială, buget finanțe și administrarea domeniului public și privat al municipiului, servicii și comerț, Comisiei pentru amenajarea teritoriului și urbanism, realizarea lucrărilor publice, protecția mediului, conservarea monumentelor istorice și de arhitectura, Comisiei pentru învățământ, sănătate, cultură, culte, protecție socială, activități sportive și de agrement și Comisiei pentru administrație publică, juridică, apărarea ordinii publice, respectarea drepturilor și libertăților cetățenilor;

În baza prevederilor art. 107 și 112, alin.(1) din Legea nr. 188/1999 privind Statutul funcționarilor publici, republicată, cu modificările și completările ulterioare, prevederile art. XVI; alin.2 din Legea nr. 161/2003, cu modificările și completările ulterioare; precum și ale art. III din OUG nr. 63/2010 pentru modificarea și completarea Legii nr. 273/2006 privind finanțele publice locale, precum și pentru stabilirea unor măsuri financiare, aprobată prin Legea nr. 13/14.03.2011;

Urmarea a avizului A.N.F.P. nr. 59940/2016, privind avizarea funcțiilor publice;

În conformitate cu prevederile art. 36, alin. 2, lit."a", alin. 3, lit. "b", art. 45, alin. 1 și art. 50 din Legea 215/2001 a administrației publice locale, republicată, cu modificările și completările ulterioare;

HOTĂRĂȘTE

Art.1. Se aprobă organigrama municipiului Fălticeni, conform anexei nr.1.

Art.2. Se aprobă statele de funcții ale aparatului de specialitate al primarului municipiului Fălticeni și ale unităților subordonate acestuia, conform anexei nr. 2.

Art.3. Anexele 1- 2 fac parte integrantă din prezenta hotărâre și intră în vigoare la data de 01.02.2016.


Art.4. Începând cu data intrării în vigoare a prezentei orice altă dispoziție contrară se abrogă

Art.5. Primarul municipiului Fălticeni și Serviciul resurse umane, comunicare vor duce la îndeplinire prevederile prezentei hotărâri.

PREȘEDINTE DE ȘEDINȚĂ,
Consilier local, ed. Maria Dulgheriu

CONTRASEMNEAZĂ
SECRETAR MUNICIPIU
jr. Mihaela Busuioc

Anexa nr. 1

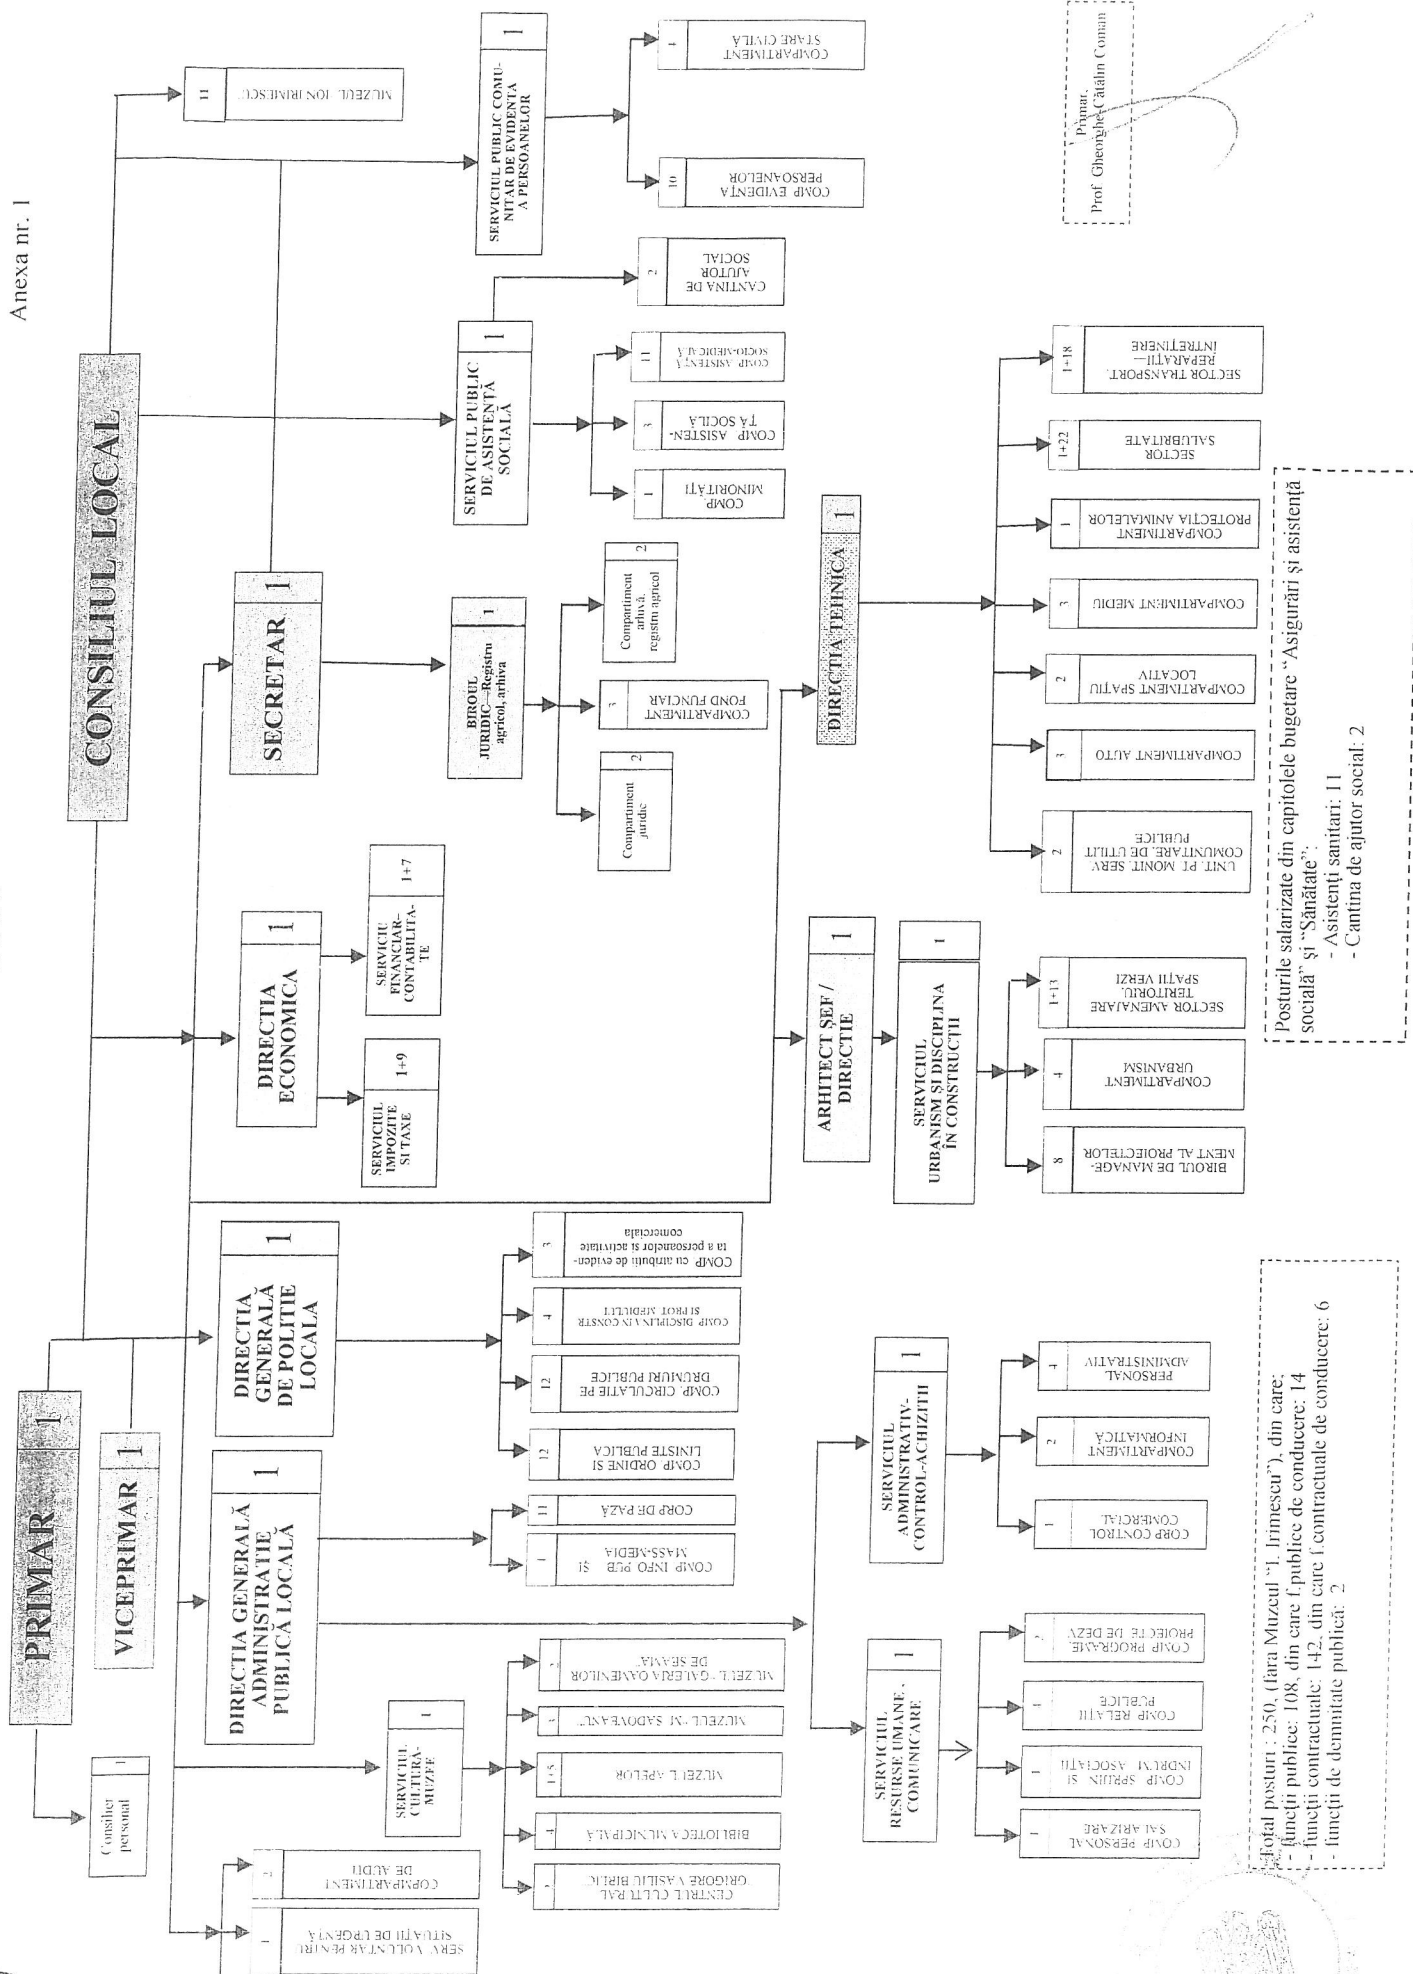

STAT DE PERSONAL
PRIMĂRIA MUNICIPIULUI FĂLTICENI
LUNA: FEBRUARIE / 2016

Anexa nr.2

LUNA: FEBRUARIE / 2016

Numele / Prenumele / cand, temporar vacant, după caz	STRUCTURA	Funcția de denumire publică	Funcția publică			Clasa	Gradul profesional	Nivelul studiilor	Funcția contractuală		Treapta profesională	Nivelul studiilor	Obs.
			înalț f. public	de conducere	de execuție				de conducere	de execuție			
Conducerea Primăriei municipiului Fălticeni													
oman Gheorghe Catalin		Primar											
ulaicon Constantin		Viceprimar											
isuioac Mihaela				Secretar	I			S					
onsilieri - 19													
ileea Sabin													
Aparatul propriu de specialitate al Primarului													
Direcția economică													
ulaicon Maria					Director executiv	I	II	S					
Serviciul impozite și taxe													
ontariu Marinela					Șef serviciu	I	II	S					
ob Aurelia					Consilier	I	Superior	S					
ghiu Gabriel Cristian					Inspector	I	Superior	S					
urila Constantin					Inspector	I	Superior	S					
lip Elena					Consilier juridic	I	Asistent	S					
ogage Mihaela					Inspector	I	Superior	S					
iciuc Rodica Mihaela					Inspector	I	Superior	S					
blesa Iulian Cristian					Inspector	I	Superior	S					
ileanu Valentina					Consilier juridic	I	Asistent	S					
loche Claudia Simona					Consilier juridic	I	Superior	S					
Serviciul financiar-contabilitate													
orea Laura					Șef serviciu	I	II	S					
atei Mirela Gabriela					Inspector	I	Superior	S					
acant					Referent	III	Superior	M					
ubotaru Florentina					Inspector	I	Superior	S					
ilasa Mihaela					Inspector	I	Superior	S					
mofie Mariana					Inspector	I	Superior	S					
acant					Inspector	I	Principal	S					
teni Razvan Alexandru					Inspector	I	Asistent	S					
Direcția Generală de Administrație Publică Locală													
ihlica Paul					Director general	I	II	S					

Numele / Prenumele / citant, temporar vacant, după caz	STRUCTURA	Funcția de denunțată publică	Funcția publică		Clasa	Gradul profesional	Nivelul studiiilor	Funcția contractuală		Treapta profesională	Nivelul studiiilor	Obs
			încălzire publică	de conducere				de conducere	de execuție			
Serviciul resurse umane - comunicare												
Iulianu Nicu				Șef serviciu	I	II	S					
Compartiment personal - salarizare												
ăciun Lulu				Inspector	I	Superior	S					
Compartiment relații publice												
acant				Inspector	I	Superior	S					
iscu Daniela Sorina				Referent de spe	II	Superior	SSD					
acant				Inspector	I	Debutant	S					
rebenciuc Adriana				Inspector	I	Asistent	S					
Compartiment programe, proiecte de dezvoltare												
aculei Silviu				Consilier	I	Superior	S					
ivescu Alexandru Gabriel				Inspector	I	Superior	S					
Compartiment sprijinire și îndrumare asociații de proprietari												
itria Vasile				Inspector	I	Superior	S					
Serviciul administrativ - control - achiziții												
orosanu Vasile Iulian				Șef serviciu	I	II	S					
Corp control comercial												
rigoras Adrian Constantin				Inspector	I	Asistent	S					
Compartiment informatică												
ivescu Brîndușa				Consilier	I	Superior	S					
odosiu Iulian Marius				Inspector	I	Superior	S					
Personal administrativ												
arlacu Iulian								Administrator I	I		M	
ămadă Toader								Administrator I	I		M	
rigoraș Tatiana								Muncitor calificat I	I		M	
soianu Niculina								Muncitor calificat I	I		M	
Compartiment informare publică și mass-media												
ăleanu Maria				Consilier	I	Superior	S					
Corp de pază												
lomei Vasile								Guard			M	
opescu Gheorghe								Guard			M	
acant								Guard			M	
ontariu Florin								Guard			M	
orea Paulică								Guard			M	
ica Dănuț								Guard			M	
ileanu Dan Cristinel								Guard			M	

Numele / Prenumele / vacant, temporar vacant, după caz	STRUCTURA	Funcția de demnitate publică	Funcția publică			Clasa	Gradul profesional	Nivelul studiilor	Funcția contractuală		Treapta profesională	Nivelul studiilor	Obs.
			înalt f. public	de conducere	de execuție				de conducere	de execuție			
Direcția Generală de Poliție Locală													
vacant			Director general			I	II	S					
Compartiment ordine, liniște publică și pază a bunurilor													
arasca Constantin					politist local	I	Superior	S					
temporar Vacant					politist local	I	Asistent	S					
vacant					politist local	III	Debutant	M					
pure Mihai Cătălin					politist local	III	Superior	M					
temporar vacant					politist local	III	Principal	M					
isei Dumitru					politist local	III	Superior	M					
ie Gheorghe					politist local	III	Superior	M					
oxinte Aurel					politist local	III	Principal	M					
iherman Gavril					politist local	III	Superior	M					
imia Gheorghe					politist local	III	Superior	M					
vacant					politist local	III	Debutant	M					
vacant					politist local	III	Debutant	M					
Compartiment circulație pe drumurile publice													
Irițcu Robert Sorin					politist local	II	Superior	SSD					
igănașu Mihai					politist local	III	Superior	M					
ihoeorghită Vasile Cristinel					politist local	III	Superior	M					
arteni Toader					politist local	III	Superior	M					
Aoșneagu Cristian Lucian					politist local	III	Superior	M					
Iarabagiu Vasile					politist local	III	Superior	M					
toica Remus Const.					politist local	III	Asistent	M					
axinte Neculai					politist local	II	Superior	SSD					
adu Bogdan					politist local	III	Superior	M					
adomniței Gheorghe					politist local	III	Superior	M					
vacant					politist local	III	Debutant	M					
inaga Echim					politist local	III	Superior	M					
Compartiment disciplina în construcții și protecția mediului													
oznicieriu Costică					politist local	III	Principal	M					
irbu Andrei Sorin					politist local	I	Asistent	S					
vacant					politist local	III	Debutant	M					

Numele / Prenumele / acant, temporar vacant, după caz	STRUCTURA	Funcția de demnitate publică	Funcția publică		Clasa	Gradul profesional	Nivelul studiilor	Funcția contractuală		Treapta profesională	Nivelul studiilor	Obs.
			înalt f. public	de conducere				de conducere	de execuție			
Iliaș Dumitru					politist local	III	Superior	M				
<i>Compartiment cu atribuții de evidență a persoanelor și activitate comercială</i>												
cutaru Ovidiu-Traian					politist local	I	Asistent	S				
nanian Ionela					politist local	I	Asistent	S				
loroșanu Petru					politist local	I	Asistent	S				
ARHITECT-ŞEF / DIRECTIE												
acant					Arhitect sef / Director executiv	II						
Serviciul urbanism si disciplina in constructii												
ador Cătălin					Şef serviciu	I	II					
Compartiment urbanism												
agiu Flavius Andrei					Inspector	I	Superior	S				
irică Constantin					Referent	III	Superior	M				
meria Doina					Inspector	I	Principal	S				
acant					Inspector	I	Superior	S				
Biroul de management al proiectelor												
hirilă Corneliu									Consilier manag.	IA	S	
upu Stelian									Inspector de spec.	IA	S	
acant									Inspector de spec.	IA	S	
acant									Inspector de spec.	I	S	
rebenciuc Sorin									Inspector de spec.	I	S	
agiu Crina Maria									Inspector de spec.	II	S	
temporar vacant									Inspector de spec.	II	S	
									Inspector de spec.	Debutant	S	
Sector amenajare teritoriu, spații verzi												
liron Adriana									Şef sectie	II		
ucătaru Ionică									Muncitor calificat II		M	
hiperi Petru									Muncitor calificat III		M	
îftescu Ion Alexandru									Muncitor calificat III		M	
apău Florica									Muncitor calificat III		M	
anu Nicușor									Muncitor calificat II		M	
așcovici Elena									Muncitor calificat I		M	
aiu Mircea									Muncitor calificat III		M	
aval Angela									Muncitor calificat I		M	
privac Doinița									Muncitor calificat I		M	
lacinta Constantin									Muncitor calificat I		M	

Numele / Prenumele / cristian, temporar vacant, după caz	STRUCTURA	Funcția de demnitate publică	Funcția publică			Clasa	Gradul profesional	Nivelul studiilor	Funcția contractuală		Treapta profesională	Nivelul studiilor	Obs.
			înalt f. public	de conducere	de execuție				de conducere	de execuție			
Direcția tehnică													
fonetă Anton				Director ex	I	I	II						
Unitatea municipală pentru monitorizarea serviciilor comunitare de utilități publice													
oporar vacant					Inspector	I	Asistent	S					
rmănescu Valeria										Inspector, gradul IA		S	
Compartiment mediu													
cariuc Simona					Consilier	I	Superior	S					
cant					Inspector	I	Debutant	S					
deanu Mioara					Inspector	I	Superior	S					
Compartiment spațiu locativ													
reș Marius					Inspector	I	Superior	S					
jenar Iulian Marius					Inspector	I	Principal	S					
Compartiment auto													
lotă Gelu										șofer I	I		
cant										șofer I	I		
ca Vasilică										șofer I	I		
Compartiment protecția animalelor													
cant													
Sector salubritate													
atulat Claudiu Constantin										Asistent veterinar	I		
Sector salubritate													
etrei Dănuț									Șef secție		II		
noște Constantin										Muncitor necalifica I		G	
gaoanu Petrică										Muncitor necalifica I		G	
don Vasile										Muncitor necalifica I		G	
nălă Vasilică										Muncitor necalifica I		G	
u Ioan										Muncitor necalifica I		G	
urin Bogdan Petru										Muncitor necalifica I		G	
chita Virgil										Șofer I			
ă Robert Andrei										Șofer I			
luță Radu										Muncitor necalifica I		G	
șan Viorel										Muncitor necalifica I		G	
urin Tatiana										Muncitor necalifica I		G	
hai Alexandru										Muncitor necalifica I		G	

* Conform col.5 din Adresa P

Numele / Prenumele / ant, temporar vacant, după caz	STRUCTURA	Funcția de denunțare publică	Funcția publică			Clasa	Gradul profesional	Nivelul studiiilor	Funcția contractuală		Treapta profesională	Nivelul studiiilor	Obs.
			înalt f. public	de conducere	de execuție				de conducere	de execuție			
haz Gheorghe										Muncitor necalifica I		G	
scaru Giulian Laurențiu										Muncitor necalifica I		G	
văloaia Dumitru										Muncitor necalifica I		G	
indeanu Constantin										Muncitor necalifica I		G	
indeanu Vasile										Muncitor necalifica I		G	
mitriu Mihai										Muncitor necalifica I		G	
gel Nicu Cristinel										Muncitor necalifica I		G	
lota Viorel										Muncitor necalifica I		G	
psac Dumitru										Muncitor necalifica I		G	
hai Costel										Muncitor necalifica I		G	
Sector transport-reparatii-intretinere													
irila Dumitru									Şef secție		II		
finicu Grigore										Muncitor calificat I			
leanu Georgel										Muncitor calificat I			
ifei Ioan										Şofer I			
sache Cristian Gabriel										Şofer I			
rim Pavel										Şofer I			
lotă T. Constantin										Şofer I			
cant										Şofer I			
ob Tiberiu Călin										Şofer I			
im Mihai										Muncitor calificat I			
igoraş Vasile										Muncitor calificat I			
iminicesei Valerică										Şofer I			
iman Ioan										Muncitor calificat I			
iperi Vasile										Muncitor calificat I			
miea Mihai										Muncitor calificat I			
arăschivei Mihai-Dan										Muncitor calificat II			
umazescu Radu Constantin										Muncitor calificat I			
iperi Constantin										Muncitor calificat IV			
irila Constantin										Muncitor calificat III			
										Muncitor calificat III			
Serviciul public de asistenta sociala													
taru Elena				Şef serviciu		I	II	S					
Compartiment asistență socială													
oficiu Viorica					Referent	III	Superior	M					
tofrei Elena					Inspector	I	Superior	S					
itea Mihaela Savetucă					Inspector	I	Principal	S					
Compartiment asistență socio-medicală													
Ilea Onoriu										Medic		S	art. III, alin. 2, OUG 6

Numele / Prenumele / cant, temporar vacant, după caz	STRUCTURA	Funcția de denunțare publică	Funcția publică			Clasa profesională	Gradul profesional	Nivelul studiilor	Funcția contractuală		Treapta profesională	Nivelul studiilor	Obs.
			încalț f. public	de conducere	de execuție				de conducere	de execuție			
solă Maria													
asandrei Liliana									Asistent medical principal			PL	art. III, alin. 2, OUG 6
gan Carmen Elena									Asistent medical principal			PL	art. III, alin. 2, OUG 6
imă Cristina Maria									Asistent medical principal			PL	art. III, alin. 2, OUG 6
obanu Monica Felicia									Asistent medical principal			PL	art. III, alin. 2, OUG 6
icant									Asistent medical principal			PL	art. III, alin. 2, OUG 6
aciun Anisoara									Sora medicală principală			M	art. III, alin. 2, OUG 6
arenciuc Alina									Asistent medical debutant			PL	art. III, alin. 2, OUG 6
scă Mihaela Maria									Asistent medical principal			PL	art. III, alin. 2, OUG 6
antu Liliana Mihaela									Asistent medical			PL	art. III, alin. 2, OUG 6
									Mediator sanitar			G	art. III, alin. 2, OUG 6
Cantina de ajutor social													
enie Nicoleta													
rian Maria									Administrator		I		de art. III, alin. 2, OUG 6
									Muncitor calificat I				de art. III, alin. 2, OUG 6
Compartiment minorități													
ichilă Dorina									Referent		III	M	
Biroul juridic - registru agricol, arhivă													
imitriu Dumitru Sergiu				Şef birou									
Compartiment juridic													
olcu Costică					Cons.Juridic	I	Superior	S					
ocan Simona					Cons.Juridic	I	Superior	S					
Compartiment registru agricol, arhivă													
ilău Carmen				Inspector		I	Superior	S					
raru Ioan Gabriel				Inspector		I	Superior	S					
Compartiment fond funciar													
cesiu Anuța				Inspector		I	Superior	S					
ajiu Gheorghe Octavian				Consilier		I	Superior	S					
georghiu Ioan				Consilier		I	Superior	S					
Serviciul voluntar pentru situații de urgență													
pa-Ion Marcel				Consilier		I	Superior	S					
Compartiment audit													
icant					Auditor	I	Superior	S					
ascălu Maria Brîndușa					Auditor	I	Superior	S					
Serviciul public comunitar local de evidență a persoanelor													
telaru Romeo / temporar ocupat				Şef serviciu		I	II	S					
Compartiment de evidență a persoanelor													
icant				Consilier		I	Superior	S					


Numele / Prenumele / cand, temporar vacant, după caz	STRUCTURA deplasat INEP	Funcția de denumită publică	Funcția publică			Clasa	Gradul profesional	Nivelul studiiilor	Funcția contractuală		Treapta profesională	Nivelul studiiilor	Obs.
			înalt f. public	de conducere	de execuție				de conducere	de execuție			
ghin Marian Gheorghiu					Referent	III	Superior	M					
ron Elena					Inspector	I	Debutant	S					
icant					Inspector	I	Debutant	S					
inia Mihaela													
roșanu Marcella									Referent			M	
dică Gabriel									Referent			M	
e Elena					Inspector	I	Superior	S					
stantin Lenuța					Inspector	I	Superior	S					
igureanu Mihaela					Referent	III	Superior	M					
					Inspector	I	Asistent	S					
Compartiment stare civilă													
mitriu Mihaela					Inspector	I	Superior	S					
iiță Rodica					Inspector	I	Superior	S					
rnăuceanu Anton Tiberiu					Consilier juridic	I	Principal	S					
anu Maria					Referent	III	Superior	M					
Direcția administrația piețelor													
iligă Gheorghe									Director		II	S	
lău Laurențiu										Inspector de specialitate	IA	S	
elenei Ștefănică										Asistent vct.	I	M	
oanei Daniela										Îngrijitor		G	
inte Ion										Îngrijitor		G	
ambă Gheorghe										Referent	IA	M	
igoriu Adrian										Inspector de specialitate	IA	S	
igore Răzvan Alexandru										Inspector de specialitate	II	S	
ocanu Ion										Referent	IA	M	
ocanu Laurențiu										Îngrijitor		G	
istață Ion										Îngrijitor		G	
deleu Elena										Îngrijitor		G	
aru Dumitru										Casier	I	M	
șcu Iancu										Îngrijitor		G	
un Lucica										Inspector de specialitate	I	S	
sol vasile										Îngrijitor		G	
monescu Costică										Îngrijitor		G	
duraru Ilie										Îngrijitor		G	
stac Ana Elena										Îngrijitor		G	
rlan Dinu										Îngrijitor		G	

Numele / Prenumele / cant, temporar vacant, după caz	STRUCTURA	Funcția de denumire publică	Funcția publică		Clasa	Gradul profesional	Nivelul studiilor	Funcția contractuală		Treapta profesională	Nivelul studiilor	Obs.
			înalt t. public	de conducere				de execuție	de execuție			
Serviciul cultură-muzeu												
Muzeul Apelor "Mihail BĂCESCU"												
elinte Lili Victoria								Şef serviciu		II	S	
Muzeul municipal "Mihail Sadoveanu"												
ăciun Maria								Şef birou		II	S	
ecovineanu Clementina								Conservator		IA	S	
loga Mihail Liviu								Muncitor calificat I			M	
ip Cătălin								Muncitor calificat I			M	
ndrian Ana								Muncitor calificat I			M	
arian Melentina								Îngrijitor			G	
Muzeul municipal "Galeria Oamenilor de Seamă"												
izarov Ana								Muzeograf		IA	S	
ilban Elena Loredana								Conservator		Debutant	S	
acovei Mihaela Cristina								Îngrijitor			M	
Biblioteca municipală "Eugen Lovinescu"												
oștinariu Nicoleta								Bibliotecar responsabil		IA	S	
ileanu Laura Maria								Bibliotecar		Debutant	S	
ihăilă Adriana								Bibliotecar		IA	S	
atei Florin								Îngrijitor			M	
Casa de Cultură												
op Vasile								Referent		I	S	
acant								Referent		I	S	
al de funcții publice												
al de înalți funcționari publici												
al de funcții publice de conducere												
al de funcții publice de execuției												
al de funcții contractuale de conducere												
al de funcții contractuale de execuției												
l de posturi potrivit art. III, alin. (2) din O.U.G. nr.												
) privind finanțele publice locale, precum și												
ea unor măsuri financiare, cu modificările și												
ările ulterioare												
al de funcții din instituție (fără Muzeul "Ion Irimescu"												
acare șef de structură se vor trece toate funcțiile publice și tot personalul contractual.												

PRIMAR,

Prof. Gheorghe-Cătălin COMAN

PRIMAR,
Prof. Gheorghe-Cătălin COMAN

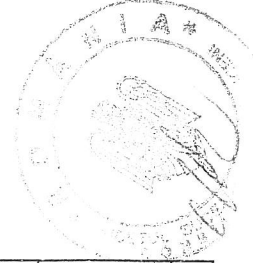

ROMÂNIA
JUDEȚUL SUCEAVA
MUNICIPIUL FĂLTICENI
CONSILIUL LOCAL

HOTĂRÂRE
privind transformarea unui post din cadrul Spitalului Municipal Fălticeni

Consiliul Local al Municipiului Fălticeni, județul Suceava;

Având în vedere:

- expunerea de motive a d-lui primar, prof.Gheorghe - Cătălin Coman, înregistrată la nr.1425/19.01.2016;
- raportul de specialitate al Serviciului resurse umane, comunicare, înregistrat la nr. 1426/19.01.2016;
- adresa Spitalului Municipal Fălticeni înregistrată sub nr.331/12.01.2016;

În baza avizelor Comisiei pentru programe de dezvoltare economico – socială, buget finanțe și administrarea domeniului public și privat al municipiului, servicii și comerț, Comisiei pentru învățământ, sănătate, cultură, culte, protecție socială, activități sportive și de agrement și Comisiei pentru administrație publică, juridică, apărarea ordinii publice, respectarea drepturilor și libertăților cetățenilor;

În temeiul prevederilor art. 15, lit. b din H.G. nr. 56/2009 pentru aprobarea Normelor metodologice de aplicare a Ordonanței de urgență a Guvernului nr. 162/2008 privind transferul ansamblului de atribuții și competențe exercitate de Ministerul Sănătății către autoritățile administrației publice locale, cu modificările și completările ulterioare;

În conformitate cu prevederile art. 36, alin.2, lit. „a”, alin. 3, lit „b”, art. 45, alin.1 și art. 49 din Legea 215/2001 a administrației publice locale, republicată, cu modificările și completările ulterioare;

HOTĂRĂȘTE

Art.1. – Se aprobă transformarea unui post de medic rezident în post de medic specialist din cadrul Compartimentului neonatologie al Spitalului Municipal Fălticeni.

Art.2. – Spitalul Municipal Fălticeni va asigura ducerea la îndeplinire a prevederilor prezentei hotărâri.

PREȘEDINTE DE ȘEDINȚĂ,
Consilier local, ed. Maria Dulgheriu



CONTRASEMNEAZĂ
SECRETAR MUNICIPIU
jr. Mihaela Busuioc

ROMANIA
JUDEȚUL SUCEAVA
MUNICIPIUL FĂLTICENI
CONSILIUL LOCAL

HOTĂRÂRE
privind aprobarea numărului asistenților personali ai
persoanelor cu handicap pentru anul 2016

Consiliul local al Municipiului Fălticeni, județul Suceava;
Având în vedere:

- expunerea de motive a d-lui primar, prof. Gheorghe Cătălin Coman înregistrată la nr. 32010/31.12.2015;
- raportul de specialitate al Serviciului Public de Asistență Socială înregistrat la nr. 32011/31.12.2015;

În baza avizelor Comisiei pentru programe de dezvoltare economico – socială, buget finanțe și administrarea domeniului public și privat al municipiului, servicii și comerț, Comisiei pentru învățământ, sănătate, cultură, culte, protecție socială, activități sportive și de agrement și Comisiei pentru administrație publică, juridică, apărarea ordinii publice, respectarea drepturilor și libertăților cetățenilor;

În temeiul prevederilor art. 6, alin. 2 din H.G. 427/2001 pentru aprobarea Normelor metodologice privind condițiile de încadrare, drepturile și obligațiile asistentului personal al persoanei cu handicap, cu modificările și completările ulterioare;

În conformitate cu prevederile art. 36, alin. 2, lit. „d” și alin. 6, lit. „a”, pct. 2, art. 45, alin.1, art. 47 și art. 49 din Legea 215/2001 a administrației publice locale, republicată, cu modificările și completările ulterioare;

HOTĂRĂȘTE

Art.1. Se aprobă, pentru anul 2016, un număr de 70 de asistenți personali pentru persoanele cu handicap din municipiul Fălticeni.

Art.2. Contractul individual de muncă al asistenților personali se va încheia în conformitate cu prevederile Codului Muncii.

Art.3. Ducerea la îndeplinire a prevederilor prezentei hotărâri revine Serviciul Public de Asistență Socială și Serviciului Resurse Umane, Comunicare din cadrul Primăriei municipiului Fălticeni.

PREȘEDINTE DE ȘEDINȚĂ,
Consilier local, ed. Maria Dîlgheru



CONTRASEMNEAZĂ
SECRETAR MUNICIPIU
jr. Mihaela Busuioc

Fălticeni: 29.01.2016
Nr. 7

ROMÂNIA
JUDEȚUL SUCEAVA
MUNICIPIUL FĂLTICENI
CONSILIUL LOCAL

HOTĂRÂRE
privind organizarea rețelei școlare a unităților de învățământ preuniversitar din municipiul
Fălticeni pentru anul școlar 2016 - 2017

Consiliul Local al municipiului Fălticeni, județul Suceava:

Având în vedere:

- expunerea de motive a domnului primar, prof. Gheorghe Cătălin Coman, înregistrată la nr. 32016/31.12.2015;
- raportul de specialitate al Compartimentului juridic înregistrat la nr. 32017/31.12.2015;
- raportul de specialitate al Inspectoratului Școlar Județean Suceava;
- avizul conform nr. 11439/03.12.2015 emis de către Inspectoratul Școlar Județean Suceava;

În baza avizelor Comisiei pentru programe de dezvoltare economico – socială, buget finanțe și administrarea domeniului public și privat al municipiului, servicii și comerț, Comisiei pentru învățământ, sănătate, cultură, culte, protecție socială, activități sportive și de agrement și Comisiei pentru administrație publică, juridică, apărarea ordinii publice, respectarea drepturilor și libertăților cetățenilor;

În temeiul prevederilor art. 19, alin. 1, art. 20, alin. 1, art. 23, alin. 1 și art. 61, alin. 2 din Legea educației naționale nr. 1/2011, cu modificările și completările ulterioare, precum și ale prevederilor Ordinului nr. 6564/2011 privind aprobarea Procedurii de atribuire a denumirilor unităților de învățământ preuniversitar, cu modificările și completările ulterioare și ale Ordinului MECS nr. 5556/2015 pentru aprobarea Metodologiei privind fundamentarea cifrei de școlarizare pentru învățământul preuniversitar de stat, cuprinderea efectivelor de preșcolari și elevi din unitățile de învățământ particular și confesional, precum și emiterea avizului conform în vederea organizării rețelei unităților de învățământ preuniversitar pentru anul 2016 – 2017;

În conformitate cu prevederile art. 36, alin. 2, lit. d, alin. 6, lit. a, pct. 1, art. 45, alin. 1 și art. 49 din Legea nr. 215/2001 a administrației publice locale, republicată, cu modificările și completările ulterioare;

HOTĂRĂȘTE

Art.1: Se aprobă organizarea rețelei școlare a unităților de învățământ preuniversitar din municipiul Fălticeni, pentru anul școlar 2016 - 2017, potrivit anexei care face parte integrantă din prezenta hotărâre.

Art.2: Primarul municipiului Fălticeni, prin compartimentele de specialitate, precum și unitățile de învățământ din municipiul Fălticeni vor asigura ducerea la îndeplinire prevederile prezentei hotărâri.

PREȘEDINTE DE ȘEDINȚĂ,
Consilier local, ed. Maria Dulgheriu



CONTRASEMNEAZĂ
SECRETAR MUNICIPIU
jr. Mihaela Busuioc

Fălticeni: 29.01.2016
Nr. 8

Apex la H.C.L. nr 2/29.01.2016

Nr. crt	Denumirea unității de învățământ cu personalitate juridică	Denumirea unității de învățământ / fără personalitate juridică (arondată)
1	COLEGIUL NAȚIONAL "NICU GANE" FĂLTICENI/GIM, LIC./str. Sucevei nr. 105, TEL/FAX 0230-541227, 0230-541227, nicu_gane@yahoo.com	SECȚIE CLUB ȘCOLAR SPORTIV C.N "NICU GANE" FĂLTICENI
2	COLEGIUL TEHNIC "MIHAI BĂCESCU" FĂLTICENI/GIM, LIC, PROF./str. Nicolae Beldiceanu nr. 10, TEL/FAX 0230-543333, 0230-543333, mbacescu@yahoo.com	
3	COLEGIU "VASILE LOVINESCU" FĂLTICENI/ LIC, PROF, POS, str. Maier Ioan nr.10,tel. 0230-541215, col_agr_falt@yahoo.com	
4	ȘCOALA GIMNAZIALĂ "ALEXANDRU IOAN CUZA" FĂLTICENI/PRI, GIM./str. Nicu Gane FN, TEL/FAX 0230-542828, 0230-540900, alicuza@yahoo.com	
5	ȘCOALA GIMNAZIALĂ "ION IRIMESCU" FĂLTICENI/PRI, GIM./str. Nicolae Beldiceanu nr. 23, TEL/FAX 0230-540561, 0230-540561, scoala2falticeni@yahoo.com	
6	ȘCOALA GIMNAZIALĂ "MIHAIL SADOVEANU" FĂLTICENI/PRI, GIM./str. Ana Ipătescu FN, TEL/FAX 0230-540088, 0230-540088, sc3mihailsadoveanu@yahoo.com	
7	ȘCOALA GIMNAZIALĂ "IOAN CIUREA" FĂLTICENI/PRI, GIM./str. 13 Decembrie nr. 13, TEL/FAX 0230-540556, 0230-540556, scoala6.falticeni@yahoo.com	
8	GRĂDINIȚA CU PROGRAM NORMAL "VOINICELUL" FĂLTICENI/PRI, str. Dragoslav nr. 6, TEL/FAX 0230-540217, 0230-540217, GRĂDINIȚA.voinicelul@yahoo.com	
		GRĂDINIȚA CU PROGRAM NORMAL "ALICE" FĂLTICENI/PRI, Fălticeni GRĂDINIȚA CU PROGRAM NORMAL "LIZUCA" FĂLTICENI/PRI, Fălticeni GRĂDINIȚA CU PROGRAM NORMAL "SCUFIȚA ROȘIE" FĂLTICENI/PRI, Fălticeni GRĂDINIȚA CU PROGRAM NORMAL NR 5 FĂLTICENI/PRI, Fălticeni
9	GRĂDINIȚA CU PROGRAM PRELUNGIT "PINOCCHIO" FĂLTICENI/PRI, str. Nicolae Beldiceanu FN, TEL/FAX 0230-541440, 0230-541440, gpp4pinocchiofalticeni@yahoo.com	
		GRĂDINIȚA CU PROGRAM PRELUNGIT "LICURICH" FĂLTICENI/PRI, Fălticeni GRĂDINIȚA CU PROGRAM PRELUNGIT "DUMBRAVA MINUNATĂ" FĂLTICENI/PRI, Fălticeni
10	CLUBUL COPILOR FĂLTICENI, STR. ALEEA CAMINULUI NR. 2, TEL/FAX 0230-542272, email: ccc_falticeni@yahoo.com	

ROMÂNIA
JUDEȚUL SUCEAVA
MUNICIPIUL FĂLTICENI
CONSILIUL LOCAL

HOTĂRÂRE
privind aprobarea Planului de lucrări de interes local, întocmit în conformitate cu
prevederile Legii nr. 416/2001 privind venitul minim garantat, cu modificările și
completările ulterioare

Consiliul Local al municipiului Fălticeni, județul Suceava:

Având în vedere:

- expunerea de motive a domnului primar, prof. Gheorghe Cătălin Coman, înregistrată la nr. 32013/31.12.2015;
- raportul de specialitate al Sectorului amenajare teritoriu, spații verzi, Sectorului salubritate și Sectorului transport, reparații – întreținere, înregistrat la nr. 32014/31.12.2015;

În baza avizelor Comisiei pentru programe de dezvoltare economico – socială, buget finanțe și administrarea domeniului public și privat al municipiului, servicii și comerț, Comisiei pentru amenajarea teritoriului și urbanism, realizarea lucrărilor publice, protecția mediului, conservarea monumentelor istorice și de arhitectură, Comisiei pentru învățământ, sănătate, cultură, culte, protecție socială, activități sportive și de agrement și Comisiei pentru administrație publică, juridică, apărarea ordinii publice, respectarea drepturilor și libertăților cetățenilor;

În temeiul prevederilor art. 6, alin. 7 din Legea nr. 416/2001 privind venitul minim garantat, cu modificările și completările ulterioare;


În conformitate cu prevederile art. 36, alin. 1, art. 45, alin. 1 și art. 49 din Legea nr. 215/2001 a administrației publice locale, republicată, cu modificările și completările ulterioare;

HOTĂRĂȘTE

Art.1: Se aprobă Planul de lucrări de interes local, întocmit în conformitate cu prevederile Legii nr. 416/2001 privind venitul minim garantat, cu modificările și completările ulterioare, prevăzut în anexa care face parte integrantă din prezenta hotărâre.

Art.2: Primarul municipiului Fălticeni, prin compartimentele de specialitate, va asigura ducerea la îndeplinire a prevederilor prezentei hotărâri.

PREȘEDINTE DE ȘEDINȚĂ,
Consilier local, ed. Maria Dulgheriu

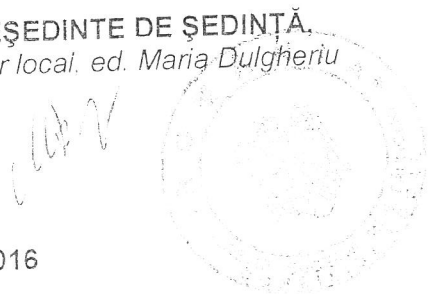

CONTRASEMNEAZĂ
SECRETAR MUNICIPIU
jr. Mihaela Busuioc



Fălticeni: 29.01.2016
Nr. 9

Anexă
la H.C.L. nr 9 / 29.01.2014

PRIMĂRIA MUNICIPIULUI FALTICENI

Lucrări propuse a fi prestate la nivelul municipiului de
personalul inclus în prevederile Legii 416/2001

Nr. crt.	Descrierea lucrării	UM	Norme după devize	Devize lucrări
1.	Întreținut curățenie străzi și trotuare,	m.p.	0,000645	Norme interne
2.	Maturat manual străzi asfaltate, betonate,	m.p.	0,001403	Norme interne
3.	Maturat manual trotuare și alei pietonale,	m.p.	0,001702	Norme interne
4.	Curățat rigole prin raziare,	m.p.	0,0229	Norme interne
5.	Colectarea și încărcarea gunoierului stradal,	m.c.	0,333	Norme interne
6.	Curățirea și înlăturarea stratului de noroi de pe străzi,	m.p.	0,0025	DA01XA
7.	Asternerea pe platforma drumului a materialelor de întreținere: balast, piatră spartă,	m.c.	1,880	DH04C
8.	Repararea drumurilor împietruite cu pietris, piatră spartă,	m.p.	0,0200	DH06XA
9.	Greblarea pietrei alergătoare de pe platforma drumului, santurilor și taluze și asternerea pe partea carosabilă,	m.p.	0,0100	DH07XA
10.	Curățirea manuală a acostamentelor de noroi, pamant, iarba, etc.,	m.p.	0,070	DH12XA
11.	Curățirea manuală a santurilor și rigolelor de noroi, pamant, iarba, resturi vegetale,	m.l.	0,270	DH14XA
12.	Marirea rugozității părții carosabile prin asternerea de nisip,	To.	0,819	DI13X B
13.	Curățirea manuală a zapezii de pe drumuri, străzi, inclusiv încărcarea în remorci sau depozitarea în gramezi,	m.p.	0,041	DI17J
14.	Nivelarea manuală a terenurilor și platformelor,	m.p.	0,141	TSE01D
15.	Întreținut manual spații verzi,	m.p.	0,0211	TSG01XA
16.	Curățirea terenului de iarba și buruieni	m.p.	0,085	TSG02XA
17.	Defrisarea manuală a suprafețelor acoperite cu tufisuri și arbusti cu diametrul până la 10cm, inclusiv transportul materialelor rezultate în gramezi,	m.p.	0,413	TSG03B
18.	Cosirea manuală a vegetației canalelor, taluzelor și zonelor rutiere	m.p.	0,225	TSG13X
19.	Cosirea manuală a suprafețelor înierbate din parcuri, spații verzi	m.p.	0,00936	TSH10XA
20.	Udarea suprafețelor cultivate cu furtunul	m.p.	0,00656	TSH12A1
21.	Plivirea buruienilor din parcuri, scuaruri, aliniamente plantate	m.p.	0,027	TSH15A1
22.	Plantarea puieților de arbori și arbusti	bc	1,057	TSH24C1
23.	Tăieri de corecție și îndepărtarea ramurilor uscate	bc	0,779	TSH28B1
24.	Tunderea gardurilor vii, borduri, chenare, forme	m.p.	0,143	TSH29C1
25.	Plantarea florilor sezoniere pe etape și a plantelor perene	bc	0,039	TSH30B1
26.	Combaterea bolilor și dăunătorilor în plantații executate manual	bc	0,169	TSH31A1

ROMÂNIA
JUDEȚUL SUCEAVA
MUNICIPIUL FĂLTICENI
CONSILIUL LOCAL

HOTĂRÂRE
privind completarea Inventarului bunurilor imobile care aparțin domeniului privat al
Municipiului Fălticeni

Consiliul Local al Municipiului Fălticeni, județul Suceava:

Având în vedere:

- expunerea de motive a domnului primar, prof. Gheorghe Cătălin Coman, înregistrată la nr. 28075/20.11.2015;
- raportul de specialitate al Direcției tehnice, înregistrat la nr. 28076/20.11.2015;
- prevederile HCL nr. 17/28.02.2014 privind aprobarea Inventarului bunurilor imobile care aparțin domeniului privat al Municipiului Fălticeni;
- procesul – verbal al Comisei de inventariere a bunurilor imobile ce aparțin domeniului privat al Municipiului Fălticeni înregistrat sub nr. 27601/17.11.2015;

În baza avizelor Comisiei pentru programe de dezvoltare economico – socială, buget finanțe și administrarea domeniului public și privat al municipiului, servicii și comerț, Comisiei pentru amenajarea teritoriului și urbanism, realizarea lucrărilor publice, protecția mediului, conservarea monumentelor istorice și de arhitectura și Comisiei pentru administrație publică, juridică, apărarea ordinii publice, respectarea drepturilor și libertăților cetățenilor;

În temeiul prevederilor art. 4 din Legea nr. 213/1998 privind bunurile proprietate publică, cu modificările și completările ulterioare;

În conformitate cu prevederile art. 36, alin. 2, lit. c, art. 45, alin. 3, art. 47, art. 122 și art. 49 din Legea nr. 215/2001 a administrației publice locale, republicată, cu modificările și completările ulterioare;

HOTĂRĂȘTE

Art.1: Se aprobă completarea Inventarului bunurilor imobile care aparțin domeniului privat al Municipiului Fălticeni, cu suprafața de **708 m.p. teren**, situat în municipiul Fălticeni, **str. Pleșești Gane, f.n.**, conform anexei nr. 1.

Art.2: Se aprobă completarea Inventarului bunurilor imobile care aparțin domeniului privat al Municipiului Fălticeni, cu suprafața de **22331 m.p. teren**, situat în municipiul Fălticeni, zona Șoldănești, conform anexei nr. 2.


Art.3: Valorile de inventar ale suprafețelor de teren care fac obiectul prezentei hotărâri sunt prevăzute în anexa nr.3.

Art.4: Prevederile HCL nr. 17/28.02.2014 se modifică în mod corespunzător.

Art.5: Anexele nr. 1 –3 fac parte integrantă din prezenta hotărâre.

Art.6: Primarul municipiului Fălticeni, prin compartimentele specializate, va asigura ducerea la îndeplinire a prevederilor prezentei hotărâri.

PREȘEDINTE DE ȘEDINȚĂ,
Consilier local, ed. Maria Dulgheriu

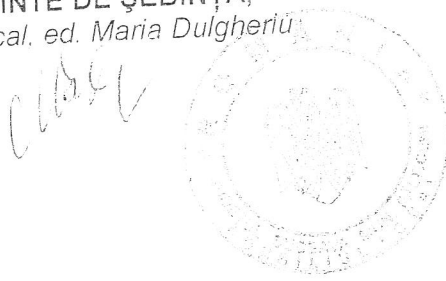

CONTRASEMNEAZĂ
SECRETAR MUNICIPIU

jr. Mihaela Busuioc



Fălticeni: 29.01.2016
Nr. 10

Anexa nr. 4

Plan de amplasament și delimitare a imobilului

Scara 1: 500

10 H.C.L. nr. 10/29.01.2016

Nr. cadastral	Suprafața	Adresa imobilului
	708 mp	Str. Plesești Gane, în 598900 mun. Falticeni, jud. Suceava
Carte Funciară nr.		UAT Falticeni



A. Date referitoare la teren

Nr. Parcelă	Categorie de folosință	Suprafața (mp)	Mențiuni
1	CC	708	Teren curți-construcții, împrejmuit total, aparținând domeniului privat al Municipiului Falticeni.
Total		708 mp	

Intocmit.
Ing. Monoranu E.


Data :

Mun. Fălticeni, jud. Suceava.

PLAN DE SITUAȚIE
SCARA: 1 : 2000

Anexa nr. 2

le H.C.L. nr. 10/29.01.
2016

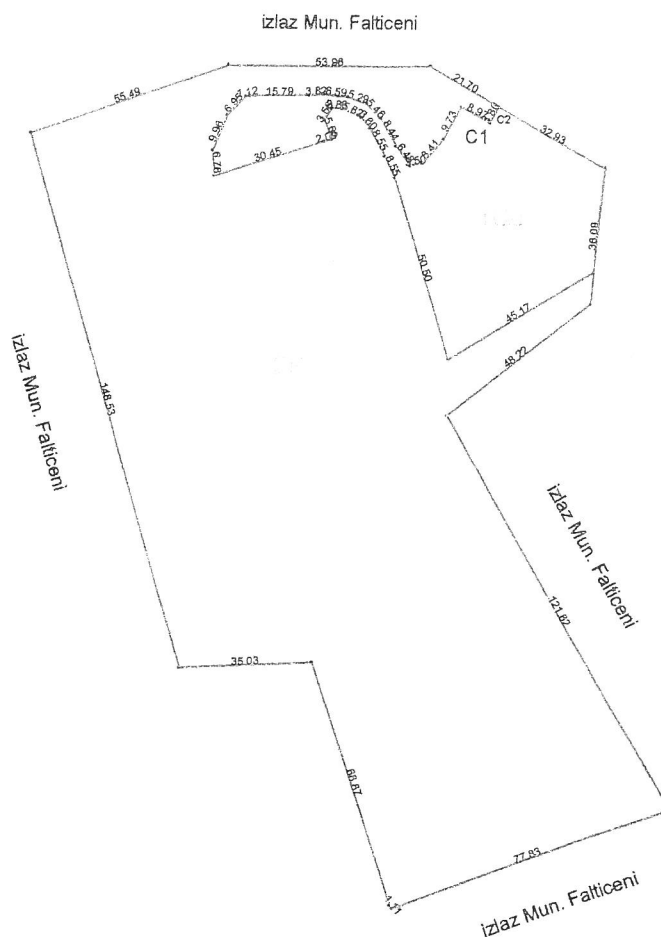

NOTA: Pe parcela 1 Cc se afla amplasate construcțiile C1-magazie S=90mp,
si C3- grup sanitar S=15mp.

Plan de situație			
Beneficiari: Mun. Falticeni		OBS.	
lot	Cat fol.	Suprafata (mp)	
1	Cc	2982mp	
2	P	19349mp	
Total		22331mp	Data: 10.01.2016

ANEXA nr. 3 la H.C.L. nr. 10 /
29.01.2016

Nr. Crt.	ADRESA	SUPRAFATA (mp)	Valoare de inventar (lei)
1.	Str. Pleseti Gane, f.n.	708	72421.32
2.	Zona Soldanesti	22331	939241.86



ROMÂNIA
JUDEȚUL SUCEAVA
MUNICIPIUL FĂLTICENI
CONSILIUL LOCAL

HOTĂRÂRE

**privind darea în administrare Spitalului Municipal Fălticeni a unor imobile,
proprietatea privată a Municipiului Fălticeni**

Consiliul Local al municipiului Fălticeni, județul Suceava:

Având în vedere:

- expunerea de motive prezentată de domnul primar, prof. Gheorghe-Cătălin Coman, înregistrată la nr. 1658/21.01.2016;
- raportul de specialitate al Direcției tehnice, înregistrat la nr. 1659/21.01.2016;
- adresa Spitalului Municipal Fălticeni înregistrată la nr. 13551 / 16.06.2015;
- rapoartele Comisiei pentru programe de dezvoltare economico-socială, buget finanțe, administrarea domeniului public și privat al municipiului, servicii și comerț, ale Comisiei pentru învățământ, sănătate, cultură, culte, protecție socială, activități sportive și de agrement, ale Comisiei pentru administrația publică, juridică, apărarea ordinii publice, respectarea drepturilor și libertăților cetățenești și ale Comisiei pentru amenajarea teritoriului și urbanism, realizarea lucrărilor publice, protecția mediului, conservarea monumentelor istorice și de arhitectură;

În conformitate cu prevederile art. 867 și următoarele din Legea nr. 287/2009 privind Codul civil, republicată, cu modificările și completările ulterioare, ale art. 1 din O.G. nr. 70/2002 privind administrarea unităților sanitare publice de interes județean și local, cu modificările și completările ulterioare;

În conformitate cu prevederile art. 36 alin. (2) lit. c) și alin. (5), lit. a, art. 45 alin. 3, art. 123, alin. 1 din Legea administrației publice locale nr. 215/2001, republicată, cu modificările și completările ulterioare,

HOTĂRĂȘTE:

Art.1: Se aprobă darea în administrare Spitalului Municipal Fălticeni a imobilului (apartament compus din două camere și dependințe având suprafața utilă de 48 m.p.) situat în municipiul Fălticeni, str. Nicu Gane bloc 5, scara B, ap.17, înscris în Cartea Funciară nr. 30207-C1-U6, în vederea repartizării acestuia în condițiile legii, ca locuință pentru medici.

Art.2: Se aprobă darea în administrare Spitalului Municipal Fălticeni a imobilului situat în municipiul Fălticeni (apartament compus din trei camere și dependințe având suprafața utilă de 58,62 m.p.) situat în municipiul Fălticeni, str. Maior Ioan, bloc 7, scara A, etaj 4, ap. 20, înscris în Cartea Funciară nr., 31725-C1-U12 în vederea repartizării acestuia în condițiile legii, ca locuință pentru medici.

Art.3: Predarea-primirea imobilelor prevăzute la articolele nr. 1 și 2 se va face pe bază de protocol încheiat între părți.

Art.4: Primarul municipiului Fălticeni, prin compartimentele de specialitate, va duce la îndeplinire prevederile prezentei hotărâri.

PREȘEDINTE DE ȘEDINȚĂ,
Consilier local, ed. Maria Dulgheriu

CONTRASEMNEAZĂ
SECRETAR MUNICIPIU
jr. Mihaela Busuioc

ROMANIA
JUDETUL SUCEAVA
MUNICIPIUL FALTICENI
CONSILIUL LOCAL

HOTARARE

privind atribuirea in folosinta gratuita a unei suprafete de teren, proprietatea privata a Municipiului Falticeni, in vederea construirii unei locuinte

Consiliul Local al Municipiului Falticeni, judetul Suceava:

Avand in vedere:

- expunerea de motive a domnului primar, prof. Gheorghe Catalin Coman, inregistrata la nr. 1737/21.01.2016;
- raportul de specialitate al Directiei Tehnice, inregistrat la nr. 1738/21.01.2016;
- cererea d-lui Dochita Paul Lucian inregistrata sub nr. 14249/14.07.2014;

În baza avizelor Comisiei pentru programe de dezvoltare economico – socială, buget finanțe și administrarea domeniului public și privat al municipiului, servicii și comerț, Comisiei pentru amenajarea teritoriului și urbanism, realizarea lucrarilor publice, protectia mediului, conservarea monumentelor istorice si de arhitectura, Comisiei pentru învățământ, sănătate, cultură, culte, protectie sociala, activitati sportive si de agrement si Comisiei pentru administrație publică, juridică, apărarea ordinii publice, respectarea drepturilor și libertăților cetățenilor;

În baza prevederilor art.1, alin.2 si art.4 din Legea nr. 15/2003 privind sprijinul acordat tinerilor pentru construirea unei locuinte proprietate personala, republicata, precum si ale art.5 din Normele metodologice pentru aplicarea Legii nr.15/2003, aprobate prin H.G. nr. 896/2003, cu modificările și completările ulterioare;

În conformitate cu prevederile art.36, alin. 2, lit. c, art. 45, alin.3 si art. 49 din Legea nr. 215/2001 a administratiei publice locale, republicata, cu modificarile si complatarile ulterioare;

H O T A R A S T E

Art.1: Se aproba atribuirea in folosinta gratuita a suprafetei de 205 m.p. teren, situat pe str. Ion Dragoslav f.n., d-lui Dochita Paul Lucian, în vederea construirii unei locuințe proprietate personală, conform planului de situație care face parte integrantă din prezenta hotărâre.

Art.2: Beneficiarul terenului este obligat să înceapă construcția locuinței în termen de 1 an de la data atribuirii terenului si sa o realizeze cu respectarea prevederilor Legii nr. 50/1991 privind autorizarea executarii lucrarilor de constructii, republicată, cu modificările și completările ulterioare.

Art.3: Atribuirea in folosinta gratuita a terenului se face pe durata existentei locuintei proprietate personala.

Art.4: Dupa finalizarea constructiei locuintei, titularul dreptului de folosinta gratuita al terenului poate solicita cumpararea acestuia, in conditiile legii.

Art.5: Primarul municipiului Fălticeni, prin compartimentele de specialitate, va asigura ducerea la îndeplinire a prevederilor prezentei hotărâri.

PREȘEDINTE DE ȘEDINȚĂ,

Consilier local, ed. Maria Dîlgheru

**CONTRASEMNEAZĂ
SECRETAR MUNICIPIU**

jr. Mihaela Busuioc

Fălticeni: 29.01.2016

Nr. 12

Plan de amplasament și delimitare a imobilului


ANEXA LA HCL NR. 42

14.01.2016

Scara 1: 200

Nr. cadastral	Suprafața măsurată a imobilului (mp)	Adresa imobilului
37982	205	Înravilan mun. Falticeni, str. Ion Dragosav, jud. Suceava

Nr. Cartea Funciară	Unitatea Administrativ Teritorială (UAT)
	Falticeni

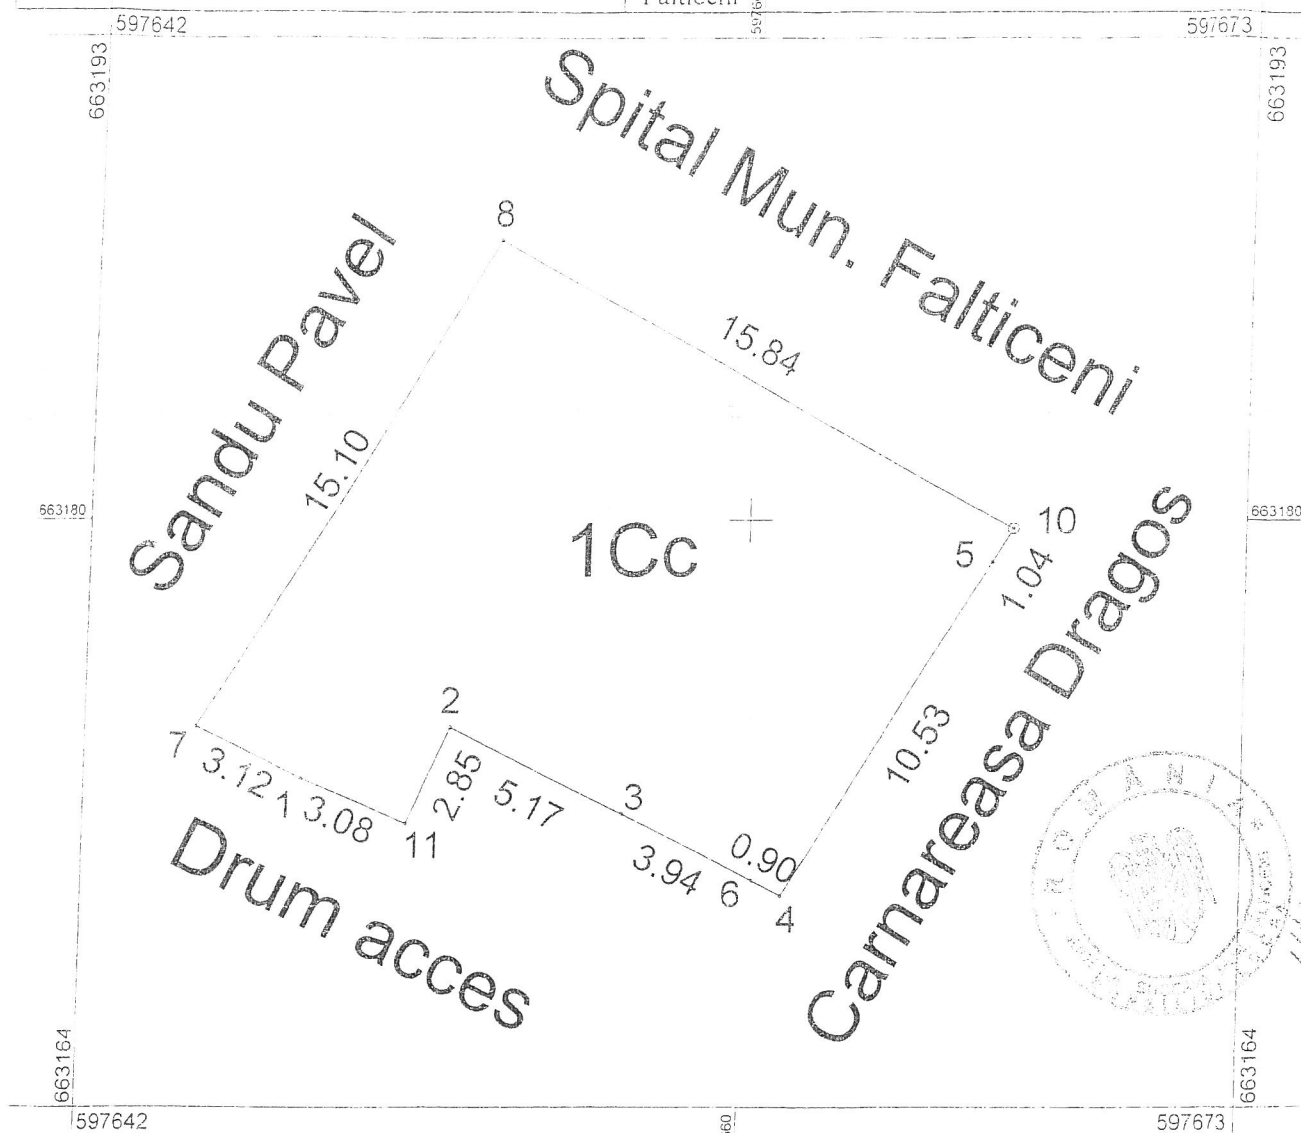

A. Date referitoare la teren

Nr. parcelă	Categorie de folosință	Suprafața (mp)	Mențiuni
1	Cc	205	Imobil partial împrejmuit.
Total		205	-

B. Date referitoare la construcții

Cod	Destinația	Suprafața construită la sol (mp)	Mențiuni
Total			-

Suprafața totală măsurată a imobilului = 205mp

Suprafața din act = 206 mp

Executant : SC WARESO PROD SRL

Confirm executarea măsurătorilor la teren, corectitudinea întocmirii documentației cadastrale și corespondența acesteia cu realitatea din teren
Semnătura și ștampila

Inspector

Confirm introducerea imobilului în baza de date integrată și atribuirea numărului cadastral
Semnătură și parafă
Data

ROMÂNIA
JUDEȚUL SUCEAVA
MUNICIPIUL FĂLTICENI
CONSILIUL LOCAL

HOTĂRÂRE

**privind aprobarea actului adițional nr. 2 la Contractul de delegare a gestiunii
serviciului de alimentare cu apă și de canalizare nr. 17/5013/13.04.2010**

Consiliul Local al municipiului Fălticeni, județul Suceava:

Având în vedere:

- expunerea de motive prezentată de domnul primar, prof. Gheorghe-Cătălin Coman, înregistrată la nr. 1667/21.01.2016;
- raportul de specialitate al Serviciului financiar-contabilitate, înregistrat la nr. 1668/21.01.2016;
- raportul de audit financiar întocmit de Camera de Conturi Suceava, înregistrat la nr. 11360/21.05.2015;
- rapoartele Comisiei pentru programe de dezvoltare economico-socială, buget finanțe, administrarea domeniului public și privat al municipiului, servicii și comerț, ale Comisiei pentru învățământ, sănătate, cultură, culte, protecție socială, activități sportive și de agrement, ale Comisiei pentru administrația publică, juridică, apărarea ordinii publice, respectarea drepturilor și libertăților cetățenești și ale Comisiei pentru amenajarea teritoriului și urbanism, realizarea lucrărilor publice, protecția mediului, conservarea monumentelor istorice și de arhitectură;

În conformitate cu prevederile art. 29 din Legea nr. 51/2006 privind serviciile comunitare de utilități publice, cu modificările și completările ulterioare și art. 20, alin. 4 din Legea serviciului de alimentare cu apă și de canalizare nr. 241/2006, republicată, cu modificările și completările ulterioare;

În conformitate cu prevederile art. 36 alin. (2) lit. c) și alin. (5), lit. a, art. 45 alin. 3, art. 123, alin. 1 din Legea administrației publice locale nr. 215/2001, republicată, cu modificările și completările ulterioare,

HOTĂRĂȘTE:

Art. 1: Se aprobă actul adițional nr. 2 la Contractul de delegare a gestiunii serviciului de alimentare cu apă și de canalizare nr. 17/5013/13.04.2010 încheiat între S.C. ACET S.A Suceava și Municipiul Fălticeni, prevăzut în anexa care face parte integrantă din prezenta hotărâre.

Art. 2: Primarul municipiului Fălticeni, prin compartimentele de specialitate, va duce la îndeplinire prevederile prezentei hotărâri.

PREȘEDINTE DE ȘEDINȚĂ,

Consilier local, ed. Maria Dulgheriu

**CONTRASEMNEAZĂ
SECRETAR MUNICIPIU**

Jr. Mihaela Busuioc

Fălticeni: 29.01.2016
Nr. 13

ACET S.A. Suceava

Municipiul Fălticeni

Nr. 1040 din 20.01.2016

Nr. din

ACT ADIȚIONAL NR. 2 - FĂLTICENI -

La Contractul de delegare a gestiunii serviciilor publice de alimentare cu apă și de canalizare nr.17/5013/13.04.2010

Având în vedere:

- prevederile Art. 52(Modificarea de comun accord)- Capitolul III – Dispoziții Generale din Contractul de delegare a gestiunii serviciilor publice de alimentare cu apă și de canalizare nr.17/5013/13.04.2010.
- prevederile Art. 8 pct. 4 (Sistemul bunurilor de retur)- Capitolul II- Dispoziții Generale din Contract
- prevederile Art. 2 din Actul Adițional, la Contractul de delegare, înregistrat sub nr. 7987/03.06.2010.
- H.C.L. nr. 14 din 25.02.2010 al municipiului Fălticeni privind aprobarea scoaterii din funcțiune și a casării unui mijloc fix aparținând serviciului public de alimentare cu apă și canalizare din municipiul Fălticeni.
- H.C.L. nr. 49 din 25.08.2011 al municipiului Fălticeni privind aprobarea scoaterii din funcțiune și a casării unor mijloace fixe aparținând serviciului public de alimentare cu apă și canalizare din municipiul Fălticeni.
- adresa nr. 1798 din 30.01.2012 emisă de Municipiul Fălticeni, privind situația diferențelor rezultate din reevaluarea activelor fixe din domeniul public aflate în proprietatea publică a municipiului și concesionate către ACET S.A. Suceava.
- H.C.L. nr. 42 din 31.05.2012 al municipiului Fălticeni privind scoaterea din funcțiune și casarea unor mijloace fixe aparținând serviciului public de alimentare cu apă și de canalizare, precum și includerea în inventarul aceluiași serviciu a unor bunuri de retur.
- H.C.L. nr. 102 din 30.09.2014 al municipiului Fălticeni privind scoaterea din funcțiune și casarea unor mijloace fixe aparținând serviciului public de alimentare cu apă și de canalizare, precum și includerea în inventarul aceluiași serviciu a unor bunuri de retur.
- H.C.L. nr. 127 din 09.12.2014 al municipiului Fălticeni privind aprobarea trecerii unor bunuri aparținând serviciului public de alimentare cu apă și de canalizare din municipiul Fălticeni din domeniul public în domeniul privat al municipiului Fălticeni, în vederea scoaterii din funcțiune, casării și valorificării acestora.
- adresa nr. 2185 din 28.01.2015 emisă de Municipiul Fălticeni, privind situația diferențelor rezultate din reevaluarea activelor fixe din domeniul public – clădiri - aflate în proprietatea publică a municipiului și concesionate către ACET S.A. Suceava.



- H.C.L. nr. 124 din 25.11.2015 al municipiului Fălticeni privind aprobarea trecerii unor bunuri aparținând serviciului public de alimentare cu apă și de canalizare din municipiul Fălticeni din domeniul public în domeniul privat al municipiului Fălticeni, în vederea scoaterii din funcțiune, casării și valorificării acestora.

Părțile contractante:

1. **ACET S.A. Suceava** având codul unic de înregistrare RO 713519, înmatriculată la Oficiul Comerțului de pe lângă Tribunalul Suceava, cu nr. J33/455/1998, cu sediul principal în municipiul Suceava, str. Mihai Eminescu nr.5, reprezentată de domnul inginer Ștefan Groza având funcția de Director General, pe de o parte,

Și

2. **MUNICIPIUL FĂLTICENI**, reprezentat prin domnul Prof. Gheorghe Cătălin Coman- Primar, împuternicit prin dispozițiile art.62 al.1 din Legea nr. 215/2001 privind administrația locală republicată, să reprezinte interesele unității administrativ –teritoriale, în calitate de Autoritate Delegantă,

De comun acord au stabilit:

Art.1 Se modifică art.2 din Actul Adițional, la Contractul de delegare a gestiunii serviciilor publice de alimentare cu apă și de canalizare nr.17/5013/13.04.2010, înregistrat sub nr. 7987/03.06.2010, după cum urmează:

Bunurile de retur/ bunuri publice concesionate, aferente serviciilor publice de alimentare cu apă și de canalizare din municipiul Fălticeni, au la data încheierii prezentului act adițional, valoarea de 91.850.020,45 lei, sumă ce rezultă din:

- bunurile de retur/ bunuri publice concesionate aferente serviciilor publice de alimentare cu apă și de canalizare, care conform Art.2, din actul adițional înregistrat sub nr. 7987/03.06.2010 au valoarea de **79.998.522,31 lei**.
- bunurile de retur/ bunuri publice concesionate aferente serviciilor publice de alimentare cu apă și de canalizare, incluse în inventarul serviciului public, în valoare de **1.491.179,86 lei**. (1.465.139,86 lei conform H.C.L. al municipiului Fălticeni nr. 42/31.05.2012 și 26.040 lei conform adresei 19688/22.09.2010 din partea primăriei Fălticeni).
- bunurile de retur/ bunuri publice concesionate aferente serviciilor publice de alimentare cu apă și de canalizare, incluse în inventarul serviciului public, conform procesului verbal de predare/primire încheiat în data de 01.04.2014 (înregistrat la primăria municipiului Fălticeni sub nr. 6915 respectiv la ACET S.A. Suceava Agenția Fălticeni sub nr. 1080), în valoare de **6.176.504,59 lei**.
- bun de retur, (teren aferent stației de epurare, situat în municipiul Fălticeni, strada Șomuzului) inclus în inventarul serviciului public de alimentare cu apă și de canalizare și predat operatorului, conform procesului verbal de predare/primire încheiat în ziua de 03.09.2014, (înregistrat la primăria Fălticeni sub nr. 17820/03.09.2014 respectiv la ACET S.A. Suceava Agenția Fălticeni sub nr. 3027/04.09.2014) în valoare de **4.204.120 lei**.
- bunurile de retur/ bunuri publice concesionate aferente serviciilor publice de alimentare cu apă și de canalizare, cu creștere valorică în urma reevaluărilor, în sumă de **499.215,78 lei** (conform adresei nr. 1798/30.01.2012 trimisă de primăria municipiului Fălticeni).



- bunurile de retur/ bunuri publice concesionate aferente serviciilor publice de alimentare cu apă și de canalizare, incluse în inventarul serviciului public și predate operatorului, conform procesului verbal de predare/primire încheiat în octombrie 2014, (înregistrat la primăria Fălticeni sub nr.23059 din 30.10.2014 respectiv la ACET S.A. Suceava Agenția Fălticeni sub nr. 3758 din 28.10.2014) în valoare de **64.201 lei**.
- bunurile de retur/ bunuri publice concesionate aferente serviciilor publice de alimentare cu apă și de canalizare, cu creștere valorică în urma reevaluărilor, în sumă de **293.393,40 lei** (conform adresei nr.2185/28.01.2015).
- bunurile de retur/ bunuri publice concesionate aferente serviciilor publice de alimentare cu apă și de canalizare scoase din funcțiune(casate), în valoare de **877.116,49 lei (186.880,63 lei** în anul 2010, conform H.C.L. al municipiului Fălticeni nr.14/25.02.2010; **273.849,35 lei** în anul 2011, conform H.C.L. al municipiului Fălticeni nr. 49/25.08.2011; **232.084,62 lei** în anul 2012, conform H.C.L. al municipiului Fălticeni nr. 42/31.05.2012; **66.041,78 lei** în anul 2014, conform H.C.L. al municipiului Fălticeni nr. 127/09.12.2014; **118.260,11 lei** în 2015, conform H.C.L. al municipiului Fălticeni nr. 124/25.11.2015) .

ART. 2. Celelalte prevederi ale Contractului de delegare a gestiunii rămân nemodificate.

ACET S.A. Suceava

Director General,

ing. Ștefan Groza



Director Economic,

ec. Rodica Nistor

Municipiul Fălticeni

Primar,

prof. Cătălin Gheorghe Coman

Comp. Monitorizare C.D.G.,

ing. Daniel Dugan

Comp. Juridic,

c.j. Gliceria Călinescu



ROMÂNIA
JUDEȚUL SUCEAVA
MUNICIPIUL FĂLTICENI
CONSILIUL LOCAL

HOTĂRÂRE

privind aprobarea preluării sumei de 250.000 lei din excedentul bugetului pe anul 2015 al activității finanțate integral din venituri proprii „Piața Agroalimentară” ca venit la bugetul local pe anul 2016

Consiliul Local al Municipiului Fălticeni, județul Suceava;

Având în vedere:

- expunerea de motive a d-lui. Primar, Prof. Gheorghe - Catalin Coman înregistrată la nr. 1863 din 22.01.2016;
- raportul de specialitate al Direcției Economice din cadrul Primăriei Municipiului Fălticeni, înregistrat la nr. 1864 din 22.01.2016;

În baza avizelor Comisiei pentru programe de dezvoltare economico – socială, buget finanțe și administrarea domeniului public și privat al municipiului, servicii și comerț, Comisiei pentru amenajarea teritoriului și urbanism, realizarea lucrărilor publice, protecția mediului, conservarea monumentelor istorice și de arhitectură, Comisiei pentru învățământ, sănătate, cultură, culte, protecție socială, activități sportive și de agrement și Comisiei pentru administrație publică, juridică, apărarea ordinii publice, respectarea drepturilor și libertăților cetățenilor;

În conformitate cu prevederile art.71, alin.(4) din Legea nr. 273/2006 privind finanțele publice locale, cu modificările și completările ulterioare;

În temeiul prevederilor art. 36, alin. (4), lit. „a”, art. 45, alin. (2), lit. „a” și ale art. 49 din Legea nr. 215/2001 a administrației publice locale, republicată;

HOTĂRĂȘTE

Art. 1: Se aprobă preluarea sumei de 250.000 lei din excedentul bugetului pe anul 2015 al activității finanțate integral din venituri proprii „Piața Agroalimentară” ca venit la bugetul local pe anul 2016.

Art. 2: Ducerea la îndeplinire a prevederilor prezentei hotărâri revine Direcției Economice din cadrul Primăriei Municipiului Fălticeni.

PREȘEDINTE DE ȘEDINȚĂ,
Consilier local, ed. Maria Dulgheriu

CONTRASEMNEAZĂ
SECRETAR MUNICIPIU
jr. Mihaela Busuioc

Fălticeni: 29.01.2016
Nr. 14