

HOTARARE
privind rectificarea bugetului de venituri și cheltuieli pe anul 2018

Consiliul Local al Municipiului Fălticeni, județul Suceava:

Având în vedere:

- expunerea de motive a domnului primar, **Prof. Gheorghe-Catalin Coman**, înregistrată la nr. 6167 din 09.03.2018;
- referatul nr.6018/07.03.2018 de la Consilierul personal al primarului ;
- referatul nr. 6165 din 09.03.2018 de la ;
- referatul nr. 6166 din 09.03.2018 de la Serviciul financiar-contabilitate;

În baza prevederilor art.19 alin. (2), art. 36 al (2), art 46 si art. 49 din Legea nr. 273 / 2006 privind finanțele publice locale, cu modificările și completările ulterioare

În temeiul prevederilor art. 36, alin. 4, lit. „a”, art.44, alin. 1, art. 45, alin.2, lit. „a” și ale art. 49 din Legea nr. 215/2001 a administrației publice locale, republicată, cu modificările și completările ulterioare;

HOTĂRĂȘTE

Art. 1 : Se aprobă rectificarea Bugetului local pe anul 2018, conform Anexei nr. 1.

Art. 2 : Se aprobă rectificarea Bugetului institutiilor publice si activitatilor integral sau partial finantate din venituri proprii pe anul 2018, conform Anexei nr. 2.

Art. 3: Se aprobă Lista obiectivelor de investitii pe anul 2018 cu finantare de la bugetul local, conform Anexei nr. 3.


Art. 4: Se aproba Detalierea pozitiei „Alte cheltuieli de investitii”cu finantare din bugetul local pe anul 2018, conform Anexei nr. 4.

Art. 5: Se aproba alocarea sumei de 2.000 lei de la capitolul 67.02. *Cultura, recreere, religie* pentru decontarea cheltuielilor cu masa in perioada 19-25 martie 2018, pentru delegatia alcatuita din 8 persoane din Raionul Orhei- Republica Moldova, ce va fi cazata gratuit la Colegiul *Vasile Lovinescu*.

Art. 6: Anexele. 1 - 4 fac parte integrantă din prezenta hotarare.

Art.7: Primarul, prin compartimentele de specialitate, va asigura ducerea la îndeplinire a prevederilor prezentei hotărâri.

INITIATOR,
PRIMAR,
Prof. Gheorghe-Catalin Coman

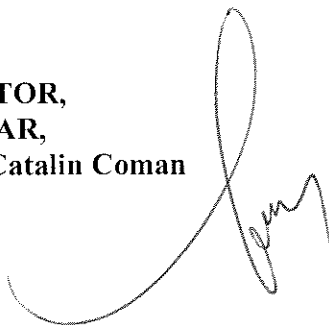

Avizat,
SECRETAR MUNICIPIU
Mihaela Busuioc



ROMÂNIA
JUDEȚUL SUCEAVA
CONSILIUL LOCAL AL MUNICIPIULUI
FĂLTICENI
Nr.6185 din 09.03.2018

Proiect

HOTARARE
privind rectificarea bugetului de venituri și cheltuieli pe anul 2018

Consiliul Local al Municipiului Fălticeni, județul Suceava:

Având în vedere:

- expunerea de motive a domnului primar, **Prof. Gheorghe-Catalin Coman**, înregistrată la nr. 6167 din 09.03.2018;
- referatul nr.6018/07.03.2018 de la Consilierul personal al primarului ;
- referatul nr. 6165 din 09.03.2018 de la ;
- referatul nr. 6166 din 09.03.2018 de la Serviciul financiar-contabilitate;

În baza prevederilor art.19 alin. (2), art. 36 al (2), art 46 și art. 49 din Legea nr. 273 / 2006 privind finanțele publice locale, cu modificările și completările ulterioare

În temeiul prevederilor art. 36, alin. 4, lit. „a”, art.44, alin. 1, art. 45, alin.2, lit. „a” și ale art. 49 din Legea nr. 215/2001 a administrației publice locale, republicată, cu modificările și completările ulterioare;

HOTĂRĂȘTE

Art. 1 : Se aprobă rectificarea Bugetului local pe anul 2018, conform Anexei nr. 1.

Art. 2 : Se aprobă rectificarea Bugetului institutiilor publice si activitatilor integral sau partial finantate din venituri proprii pe anul 2018, conform Anexei nr. 2.

Art. 3: Se aprobă Lista obiectivelor de investitii pe anul 2018 cu finantare de la bugetul local, conform Anexei nr. 3.


Art. 4: Se aproba Detalierea pozitiei „Alte cheltuieli de investitii”cu finantare din bugetul local pe anul 2018, conform Anexei nr. 4.

Art. 5: Se aproba alocarea sumei de 2.000 lei de la capitolul 67.02. *Cultura, recreere, religie* pentru decontarea cheltuielilor cu masa in perioada 19-25 martie 2018, pentru delegatia alcatuita din 8 persoane din Raionul Orhei- Republica Moldova, ce va fi cazata gratuit la Colegiul *Vasile Lovinescu*.


Art. 6: Anexele. 1 - 4 fac parte integrantă din prezenta hotarare.

Art.7: Primarul, prin compartimentele de specialitate, va asigura ducerea la îndeplinire a prevederilor prezentei hotărâri.

INITIATOR,
PRIMAR,
Prof. Gheorghe-Catalin Coman

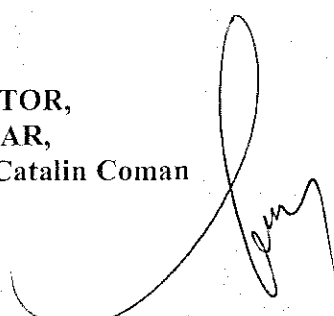

AVIZAT
SECRETAR MUNICIPIU
Jr. Mihaela Busuioc

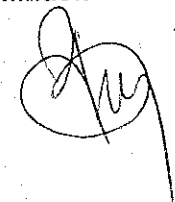

INFLUENTE LA BUGETUL LOCAL DE VENITURI SI CHELTUIELI
Rectificare din data '13.03.2018' pt. 'Rec. 5 din '13.03.2018' - Bugetul local'

Lei			
Denumirea indicatorilor	Cod indicator	TOTAL 2018	Trim I
TOTAL VENITURI (cod 00.02+00.15+00.16+00.17+45.02)	00.01	22.138,00	22.138,00
VENITURI PROPRII (cod 00.02-11.02-37.02+00.15+00.16)	49.90	22.138,00	22.138,00
I. VENITURI CURENTE (cod 00.03+00.12)	00.02	22.138,00	22.138,00
C. VENITURI NEFISCALE (cod 00.13+00.14)	00.12	22.138,00	22.138,00
C2. VANZARI DE BUNURI SI SERVICII (cod 33.02+34.02+35.02+36.02+37.02)	00.14	22.138,00	22.138,00
Diverse venituri (cod 36.02.01+36.02.05+36.02.06+36.02.07+36.02.11+36.02.50)	36.02	22.138,00	22.138,00
Alte venituri	36.02.50	22.138,00	22.138,00
Vărsăminte din secțiunea de funcționare pentru finanțarea secțiunii de dezvoltare a bugetului local (cu semnul minus)	37.02.03	-22.138,00	-22.138,00
Vărsăminte din secțiunea de funcționare	37.02.04	22.138,00	22.138,00
TOTAL CHELTUIELI (cod 50.02+59.02+64.02+69.02+79.02)	49.02	22.138,00	22.138,00
CHELTUIELI DE CAPITAL (cod 71+72)	70	22.138,00	22.138,00
TITLUL XIII ACTIVE NEFINANCIARE (cod 71.01 la 71.03)	71	22.138,00	22.138,00
Active fixe	71.01	22.138,00	22.138,00
Constructii	71.01.01	22.138,00	22.138,00
Partea a IV-a SERVICII SI DEZVOLTARE PUBLICA, LOCUINTE, MEDIU SI APE (cod 70.02+74.02)	69.02	22.138,00	22.138,00
Locuinte, servicii si dezvoltare publica (cod 70.02.03+70.02.05 la 70.02.07+70.02.50)	70.02	22.138,00	22.138,00
CHELTUIELI DE CAPITAL (cod 71+72)	70	22.138,00	22.138,00
TITLUL XIII ACTIVE NEFINANCIARE (cod 71.01 la 71.03)	71	22.138,00	22.138,00
Active fixe	71.01	22.138,00	22.138,00
Constructii	71.01.01	22.138,00	22.138,00
Iluminat public si electrificari rurale	70.02.06	22.138,00	22.138,00
VII. REZERVE, EXCEDENT / DEFICIT	96.02	0,00	0,00

**INFLUENTE LA BUGETUL INSTITUTIILOR PUBLICE SI ACTIVITATILOR FINANTATE INTEGRAL SAU PARTIAL DIN
VENITURI PROPRII DE VENITURI SI CHELTUIELI**

Rectificare din data '13.03.2018' pt. 'Rec. 4 din '13.03.2018' - Bugetul institutiilor publice si activitatilor finantate integral sau partial din venituri proprii'

Lei						
Denumirea indicatorilor	Cod indicator	TOTAL 2018	Trim I	Trim II	Trim III	Trim IV
TOTAL CHELTUIELI (cod 50.10+59.10+63.10+69.10+79.10)	49.10	0.00	0.00	0.00	0.00	0.00
CHELTUIELI CURENTE (cod 10+20+30+40+50+51+55+56+57+59)	01	0.00	0.00	0.00	0.00	0.00
TITLUL I CHELTUIELI DE PERSONAL (cod 10.01 la 10.03)	10	0.00	0.00	0.00	0.00	0.00
Cheltuieli salariale in bani	10.01	-2,730.00	-500.00	-750.00	-750.00	-730.00
Salarii de baza	10.01.01	-2,730.00	-500.00	-750.00	-750.00	-730.00
Contributii (cod 10.03.01 la 10.03.06)	10.03	2,730.00	500.00	750.00	750.00	730.00
Contributii platite de angajator in numele angajatului	10.03.08	2,730.00	500.00	750.00	750.00	730.00
TITLUL II BUNURI SI SERVICII (cod 20.01 la 20.06+20.09 la 20.16+20.18 la 20.27+20.30)	20	0.00	0.00	0.00	0.00	0.00
Bunuri si servicii	20.01	0.00	0.00	0.00	0.00	0.00
Transport	20.01.07	-3,500.00	-1,500.00	0.00	-1,500.00	-500.00
Posta, telecomunicatii, radio, tv, internet	20.01.08	3,500.00	1,500.00	0.00	1,500.00	500.00
Partea a III-a CHELTUIELI SOCIAL-CULTURALE (COD 65.10+66.10+67.10+68.10)	63.10	0.00	0.00	0.00	0.00	0.00
Cultura, recreere si religie (67.10.03+67.10.05+67.10.50)	67.10	0.00	0.00	0.00	0.00	0.00
CHELTUIELI CURENTE (cod 10+20+30+40+50+51+55+56+57+59)	01	0.00	0.00	0.00	0.00	0.00
TITLUL II BUNURI SI SERVICII (cod 20.01 la 20.06+20.09 la 20.16+20.18 la 20.27+20.30)	20	0.00	0.00	0.00	0.00	0.00
Bunuri si servicii	20.01	0.00	0.00	0.00	0.00	0.00
Transport	20.01.07	-3,500.00	-1,500.00	0.00	-1,500.00	-500.00
Posta, telecomunicatii, radio, tv, internet	20.01.08	3,500.00	1,500.00	0.00	1,500.00	500.00
Servicii culturale (cod 67.10.03.03 la cod 67.10.03.07+67.10.03.09 la cod 67.10.03.11+67.10.03.15+67.10.03.30)	67.10.03	0.00	0.00	0.00	0.00	0.00
Muzee	67.10.03.03	0.00	0.00	0.00	0.00	0.00
Partea a IV-a SERVICII SI DEZVOLTARE PUBLICA, LOCUINTE, MEDIU SI APE (cod 70.10+74.10)	69.10	0.00	0.00	0.00	0.00	0.00
Locuinte, servicii si dezvoltare publica (cod 70.10.03+70.10.04+70.10.50)	70.10	0.00	0.00	0.00	0.00	0.00
CHELTUIELI CURENTE (cod 10+20+30+40+50+51+55+56+57+59)	01	0.00	0.00	0.00	0.00	0.00
TITLUL I CHELTUIELI DE PERSONAL (cod 10.01 la 10.03)	10	0.00	0.00	0.00	0.00	0.00
Cheltuieli salariale in bani	10.01	-2,730.00	-500.00	-750.00	-750.00	-730.00
Salarii de baza	10.01.01	-2,730.00	-500.00	-750.00	-750.00	-730.00
Contributii (cod 10.03.01 la 10.03.06)	10.03	2,730.00	500.00	750.00	750.00	730.00
Contributii platite de angajator in numele angajatului	10.03.08	2,730.00	500.00	750.00	750.00	730.00
Alte servicii in domeniile locuintelor, serviciilor si dezvoltarii comunale	70.10.50	0.00	0.00	0.00	0.00	0.00
VII. REZERVE, EXCEDENT / DEFICIT	96.10	0.00	0.00	0.00	0.00	0.00

LISTA
obiectivelor de investiții pe anul 2018
cu finanțare integrală sau parțială de la Bugetul local
repartizate pentru CENTRALIZAT
HCL extraordinara

UM = lei

Nr. crt.	Nominalizarea pe obiective de investiții, dotări și alte cheltuieli de investiții	Valoarea totală pe anul curent	Valoarea totală actualizată	Cheltuieli totale (col.5 la col. 10)	finanțare din						Capacități			Termen P.I.F.
					Surse proprii	Credite bancare interne	Credite bancare externe	Credite nerambursabile	Alte surse constituite potrivit legii Fond de rulment	Total alocații bugetare col.11+12	din care			
											de la bugetul local	pe seama transferu-r ilor de la bugetul de stat		
0	1	2	3	4	5	6	7	8	9	10	11	12	13	14
	TOTAL, din care	14.299.460	14.359.598	14.359.598						14.359.598	3.974.253	10.385.345		
	A. Obiective de investitii in continuare	10.943.655	10.943.655	10.943.655						10.943.655	558.310	10.385.345		
	B. Obiective noi de investitii													
	C. Alte cheltuieli de investitii	3.355.805	3.415.943	3.415.943						3.415.943	3.415.943			
	1. Cap. 51.02 Autoritati publice si actiuni externe	138.310	138.310	138.310						138.310	138.310			
	BUGET LOCAL	138.310	138.310	138.310						138.310	138.310			
	A. Obiective de investitii in continuare	58.310	58.310	58.310						58.310	58.310			
	1 STRATEGII INTEGRATE DE DEZVOLTARE URBANA 2018	58.310	58.310	58.310						58.310	58.310			
	C. Alte cheltuieli de investitii	80.000	80.000	80.000						80.000	80.000			
	1 PISTOL RADAR POLITIE	80.000	80.000	80.000						80.000	80.000			
	2. Cap. 65.02 Invatamant	1.229.360	1.253.360	1.253.360						1.253.360	1.253.360			
	BUGET LOCAL	141.300	165.300	165.300						165.300	165.300			
	C. Alte cheltuieli de investitii	141.300	165.300	165.300						165.300	165.300			
	1 Construire Gradinita cu 6 grupe pe str. Ion Dragoslav, nr.9 (servicii de consultanta)	58.000	58.000	58.000						58.000	58.000			
	2 PROIECT-CONSTRUIRE CANTINA CU SALA DE MESE -Scoala Gimnaziala Ion Irimescu	83.300	83.300	83.300						83.300	83.300			
	3 intocmire D.A.L.I. - REABILITARE SI MODERNIZARE SCOALA GIMNAZIALA ION IRIMESCU - str. Ion Beldiceanu, nr. 23, Mun. Falticeni, jud. Suceava		24.000	24.000						24.000	24.000			
	COLEGIUL VASILE LOVINESCU	399.221	399.221	399.221						399.221	399.221			
	C. Alte cheltuieli de investitii	399.221	399.221	399.221						399.221	399.221			

Nr. crt.	Nominalizarea pe obiective de investiții, dotări și alte cheltuieli de investiții	Valoarea totală pe anul curent	Valoarea totală actualizată	Cheltuieli totale (col.5 la col. 10)	finanțare din							Capacități		Termen P.I.F.	
					Surse proprii	Credite bancare interne	Credite bancare externe	Credite nerambursabile	Alte surse constituite potrivit legii Fond de rulment	Total alocații bugetare col.11+12	din care		13		14
											de la bugetul local	pe seama transferu-r ilor de la bugetul de stat			
0	1	2	3	4	5	6	7	8	9	10	11	12			
1	REPARATII IMPREJMUIRE FRONT STRADAL	199.500	199.500	199.500						199.500	199.500				
2	REPARATII INTERIOARE SI INLOCUIRE LAMBRIURI CORP B	199.721	199.721	199.721						199.721	199.721				
COLEGIUL NICU GANE		99.989	99.989	99.989						99.989	99.989				
	C. Alte cheltuieli de investitii	99.989	99.989	99.989						99.989	99.989				
1	REPARATIE SARPANTA SI INLOCUIRE INVELITOARE	99.989	99.989	99.989						99.989	99.989				
COLEGIUL TEHNIC MIHAI BACESCU		184.550	184.550	184.550						184.550	184.550				
C. Alte cheltuieli de investitii		184.550	184.550	184.550						184.550	184.550				
1	REPARATII INTERIOARE LABORATOR FIZICA LABORATOR CHIMIE SI VESTIARE SALA SPORT	149.550	149.550	149.550						149.550	149.550				
2	MASINA DE SPALAT	35.000	35.000	35.000						35.000	35.000				
SCOALA GIMNAZIALA AL. I. CUZA		225.000	225.000	225.000						225.000	225.000				
A. Obiective de investitii in continuare		200.000	200.000	200.000						200.000	200.000				
1	SALA SPORT- SCOALA GIMNAZIALA AL. I. CUZA - multianuala an I	200.000	200.000	200.000						200.000	200.000				
C. Alte cheltuieli de investitii		25.000	25.000	25.000						25.000	25.000				
1	INLOCUIRE TAMPLARIE INTERIOARA USI SI REPARATII GLAFURI CORP B	25.000	25.000	25.000						25.000	25.000				
SCOALA MIHAIL SADOVEANU		99.500	99.500	99.500						99.500	99.500				
C. Alte cheltuieli de investitii		99.500	99.500	99.500						99.500	99.500				
1	REPARATII CURENTE SCOALA GIMNAZIALA MIHAIL SADOVEANU	99.500	99.500	99.500						99.500	99.500				
GPN VOINICELUL		79.800	79.800	79.800						79.800	79.800				
C. Alte cheltuieli de investitii		79.800	79.800	79.800						79.800	79.800				
1	REPARATII CURENTE GRADINITA VOINICELUL	79.800	79.800	79.800						79.800	79.800				
3. Cap. 66.02 Sanatate															
BUGET LOCAL															
C. Alte cheltuieli de investitii															

Nr. crt.	Nominalizarea pe obiective de investitii, dotări și alte cheltuieli de investiții	Valoarea totală pe anul curent	Valoarea totală actualizată	Cheltuieli totale (col.5 la col. 10)	finanțare din							Capacități		Termen P.I.F.
					Surse proprii	Credite bancare interne	Credite bancare externe	Credite nerambursabile	Alte surse constituite potrivit legii Fond de rulment	Total alocații bugetare col.11+12	din care			
											de la bugetul local	pe seama transferu-rilor de la bugetul de stat		
0	1	2	3	4	5	6	7	8	9	10	11	12	13	14
1	PROIECT-EXTINDERE SECTIE PNEUMOLOGIE -STR CAPORAL DIACONITA NR.1													
4. Cap. 67.02	Cultura, recreere si religie	619.423	619.423	619.423						619.423	619.423			
BUGET LOCAL		100.000	100.000	100.000						100.000	100.000			
A. Obiective de investitii	in continuare	100.000	100.000	100.000						100.000	100.000			
1	REPARATII INTERIOARE SI EXTERIOARE - MUZEUL APELOR MIHAI	100.000	100.000	100.000						100.000	100.000			
BAZA DE AGREMENT - TVA		519.423	519.423	519.423						519.423	519.423			
C. Alte cheltuieli de investitii		519.423	519.423	519.423						519.423	519.423			
1	AMENAJARE PARC DE AVENTURA-NADA FLORILOR	269.675	269.675	269.675						269.675	269.675			
2	EXTINDERE SI MANSARDARE CONSTRUCTIE EXISTENTA SI SCHIMBAREA DE DESTINATIE DIN CASUTE IN SEDIU ADMINISTRATIV-PARC DE AVENTURA -NADA FLORILOR	249.748	249.748	249.748						249.748	249.748			
5. Cap. 70.02	Locuinte, servicii si dezvoltare publica	1.047.542	1.069.680	1.069.680						1.069.680	1.069.680			
BUGET LOCAL		1.047.542	1.069.680	1.069.680						1.069.680	1.069.680			
C. Alte cheltuieli de investitii		1.047.542	1.069.680	1.069.680						1.069.680	1.069.680			
1	AMENAJARE PARC DE JOACA-Aleea Caminului	109.602	109.602	109.602						109.602	109.602			
2	REABILITARE TROTUARE SI SCARI-B-dul Revolutiei BI4,6,8	359.582	359.582	359.582						359.582	359.582			
3	CONSTRUIRE STATIE DE AUTOBUZ-STR.SOLDANESTI	12.000	12.000	12.000						12.000	12.000			
4	CONSTRUIRE GRUP SANITAR-PIATA CIVICA	139.710	139.710	139.710						139.710	139.710			
5	AMENAJARI PARCARI ECOLOGICE	60.000	60.000	60.000						60.000	60.000			
6	AMENAJARE ADAPOST PENTRU CAINII COMUNITARI	54.948	54.948	54.948						54.948	54.948			
7	PROIECT-SISTEMATIZARE VERTICALA BLOC ANL-STR CUZA VODA	35.700	35.700	35.700						35.700	35.700			

Nr. crt.	Nominalizarea pe obiective de investiții, dotări și alte cheltuieli de investiții	Valoarea totală pe anul curent	Valoarea totală actualizată	Cheltuieli totale (col.5 la col. 10)	finanțare din							Capacități		Termen P.I.F.
					Surse proprii	Credite bancare interne	Credite bancare externe	Credite nerambursabile	Alte surse constituite potrivit legii Fond de rulment	Total alocații bugetare col.11+12	din care			
											de la bugetul local	pe seama transferu-r ilor de la bugetul de stat		
0	1	2	3	4	5	6	7	8	9	10	11	12	13	14
8	PROIECT-SISTEMATIZARE VERTICALA SPITAL MUNICIPAL FALTICENI	59.500	59.500	59.500						59.500	59.500			
9	MODERNIZARE ARHITECTURALA A OBIECTIVULUI "PIATA CIVICA - NADA FLORILOI"	94.000	94.000	94.000						94.000	94.000			
10	MODERNIZARE ARHITECTURALA SI PEISAGISTICA A OBIECTIVULUI PARC PUBLIC	90.500	90.500	90.500						90.500	90.500			
11	PARCOMETRE -2 BUC	32.000	32.000	32.000						32.000	32.000			
12	ACHIZITIONARE SISTEM ILUMINAT PUBLIC		22.138	22.138						22.138	22.138			
6. Cap. 84.02 Transporturi		11.264.825	11.278.825	11.278.825						11.278.825	893.480	10.385.345		
BUGET LOCAL		11.264.825	11.278.825	11.278.825						11.278.825	893.480	10.385.345		
A. Obiective de investitii in continuare		10.585.345	10.585.345	10.585.345						10.585.345	200.000	10.385.345		
1	REABILITARE POD B-DUL 2 GRANICERI, DN2 km 410+345 - prin PNDL	3.429.345	3.429.345	3.429.345						3.429.345	100.000	3.329.345		
2	REABILITARE STRAZI: 1 Mai, N. Beldiceanu, Anton Holban, Cuza Voda, Pietrari, Stefan cel Mare, I. Dragoslav, Ana Ipatescu - prin PNDL	7.156.000	7.156.000	7.156.000						7.156.000	100.000	7.056.000		
C. Alte cheltuieli de investitii		679.480	693.480	693.480						693.480	693.480			
1	REABILITARE ALEEA PIETONALA SI REALIZAREA ANSAMBLULUI,,Memorialul Elitelor"	599.480	599.480	599.480						599.480	599.480			
2	SEMAFORIZAREA INTERSECTIEI STR DIMITRIE LEONIDA CU REPUBLICII	80.000	80.000	80.000						80.000	80.000			
3	TEREN EXTINDERE STRADA VASILE CIUREA		14.000	14.000						14.000	14.000			

DETALIEREA
poziției "Alte cheltuieli de investiții" cuprinse în Programul anual al investițiilor publice
finanțate din Bugetul local al MUNICIPIULUI FALTICENI, pe anul 2018

UM = lei

Nr. crt.	SPECIFICAȚIE	U.M.	Cantitate	Total valoare
0	1	2	3	4
	TOTAL, din care:			3.415.943,00
A.	Achizitii imobile			14.000,00
I.	Cap. 84.02 - Transporturi			14.000,00
	BUGET LOCAL			14.000,00
1	TEREN EXTINDERE STRADA VASILE CIUREA			14.000,00
B.	Dotari independente			169.138,00
I.	Cap. 51.02 - Autoritati publice si actiuni externe			80.000,00
	BUGET LOCAL			80.000,00
1	PISTOL RADAR POLITIE			80.000,00
II.	Cap. 65.02 - Invatamant			35.000,00
	COLEGIUL TEHNIC MIHAI BACESCU			35.000,00
1	MASINA DE SPALAT			35.000,00
III.	Cap. 70.02 - Locuinte, servicii si dezvoltare publica			54.138,00
	BUGET LOCAL			54.138,00
1	ACHIZITIONARE SISTEM ILUMINAT PUBLIC			22.138,00
2	PARCOMETRE -2 BUC			32.000,00
C.	Cheltuieli de proiectare pentru elaborarea studiilor de prefezabilitate si a studiilor de fezabilitate aferente obiectivului			293.675,00
I.	Cap. 65.02 - Invatamant			24.000,00
	BUGET LOCAL			24.000,00
1	intocmire D.A.L.I. - REABILITARE SI MODERNIZARE SCOALA GIMNAZIALA ION IRIMESCU - str. Ion Beldiceanu, nr. 23, Mun. Falticeni, jud. Suceava			24.000,00
II.	Cap. 67.02 - Cultura, recreere si religie			269.675,00
	BAZA DE AGREMENT - TVA			269.675,00
1	AMENAJARE PARC DE AVENTURA-NADA FLORILOR			269.675,00
D.	Alte cheltuieli asimilate investitiilor			2.939.130,00
I.	Cap. 65.02 - Invatamant			994.360,00
	BUGET LOCAL			141.300,00
1	Construire Gradinita cu 6 grupe pe str. Ion Dragoslav, nr.9 (servicii de consultanta)			58.000,00
2	PROIECT-CONSTRUIRE CANTINA CU SALA DE MESE -Scoala Gimnaziala Ion Irimescu			83.300,00
	COLEGIUL VASILE LOVINESCU			399.221,00

Nr. crt.	SPECIFICAȚIE	U.M.	Cantitate	Total valoare
0	1	2	3	4
1	REPARATII IMPREJMUIRE FRONT STRADAL			199.500,00
2	REPARATII INTERIOARE SI INLOCUIRE LAMBRIURI CORP B			199.721,00
	COLEGIUL NICU GANE			99.989,00
1	REPARATIE SARPANTA SI INLOCUIRE INVELITOARE			99.989,00
	COLEGIUL TEHNIC MIHAI BACESCU			149.550,00
1	REPARATII INTERIOARE LABORATOR FIZICA LABORATOR CHIMIE SI VESTIARE SALA SPORT			149.550,00
	SCOALA GIMNAZIALA AL. I. CUZA			25.000,00
1	INLOCUIRE TAMPLARIE INTERIOARA USI SI REPARATII GLAFURI CORP B			25.000,00
	SCOALA MIHAIL SADOVEANU			99.500,00
1	REPARATII CURENTE SCOALA GIMNAZIALA MIHAIL SADOVEANU			99.500,00
	GPN VOINICELUL			79.800,00
1	REPARATII CURENTE GRADINITA VOINICELUL			79.800,00
II.	Cap. 66.02 - Sanatate			0,00
	BUGET LOCAL			0,00
1	PROIECT-EXTINDERE SECTIE PNEUMOLOGIE -STR CAPORAL DIACONITA NR.1			0,00
III.	Cap. 67.02 - Cultura, recreere si religie			249.748,00
	BAZA DE AGREMENT - TVA			249.748,00
1	EXTINDERE SI MANSARDARE CONSTRUCTIE EXISTENTA SI SCHIMBAREA DE DESTINATIE DIN CASUTE IN SEDIU ADMINISTRATIV-PARC DE AVENTURA -NADA FLORILOR			249.748,00
IV.	Cap. 70.02 - Locuinte, servicii si dezvoltare publica			1.015.542,00
	BUGET LOCAL			1.015.542,00
1	MODERNIZARE ARHITECTURALA A OBIECTIVULUI "PIATA CIVICA - NADA FLORILOR"			94.000,00
2	MODERNIZARE ARHITECTURALA SI PEISAGISTICA A OBIECTIVULUI PARC PUBLIC			90.500,00
3	AMENAJARE ADAPOST PENTRU CAINII COMUNITARI			54.948,00
4	AMENAJARE PARC DE JOACA-Aleea Caminului			109.602,00
5	AMENAJARI PARCARI ECOLOGICE			60.000,00
6	CONSTRUIRE GRUP SANITAR-PIATA CIVICA			139.710,00
7	CONSTRUIRE STATIE DE AUTOBUZ-STR.SOLDANESTI			12.000,00
8	PROIECT-SISTEMATIZARE VERTICALA BLOC ANL-STR CUZA VODA			35.700,00
9	PROIECT-SISTEMATIZARE VERTICALA SPITAL MUNICIPAL FALTICENI			59.500,00
10	REABILITARE TROTUARE SI SCARI-B-dul Revolutiei Bl4,6,8			359.582,00
V.	Cap. 84.02 - Transporturi			679.480,00
	BUGET LOCAL			679.480,00
1	REABILITARE ALEEA PIETONALA SI REALIZAREA ANSAMBLULUI,,Memorialul Elitelor"			599.480,00
2	SEMAFORIZAREA INTERSECTIEI STR DIMITRIE LEONIDA CU REPUBLICII			80.000,00

EXPUNERE DE MOTIVE
la proiectul de hotărâre
privind rectificarea bugetului de venituri și cheltuieli pe anul 2018

Municipiul Falticeni a făcut demersuri pentru preluarea sistemului de iluminat public stradal de la actualul proprietar care este Del Gaz Grid SA. Menționez că nu se pot accesa fonduri pentru modernizarea și extinderea rețelei de iluminat fără a fi proprietarii acesteia.

Comisia numită a procedat la negocierea pretului de preluare a sistemului. Pretul stabilit este de 18.603 lei fără TVA, conform Minutei nr.5811/05.03.2018 și a procesului verbal de inventariere nr.24899 din 20.10.2017.

Pentru a asigura creditele bugetare necesare pentru „Transferul activelor și a corpurilor de iluminat aferente sistemului de iluminat public de pe raza Municipiului Falticeni” se majorează **bugetul local, secțiunea de dezvoltare**, cu suma de 22.138 lei.

Suma necesară achiziționării sistemului de iluminat va fi asigurată din veniturile încasate peste prevederile bugetare ale trimestrului I pe articolul 36.02.50 *Alte venituri*.


În perioada 19-25 martie municipiul Falticeni va gazdui o delegație alcătuită din 8 persoane din Raionul Orhei- Republica Moldova. Cazarea și masa se vor efectua la Colegiul *Vasile Lovinescu*. Cazarea se va face gratuit, iar pentru masa propun asigurarea din bugetul local a sumei de 2.000 lei de la capitolul 67.02. *Cultura, recreere, religie*. (35 lei/zi/pers x 7 zile x 8 persoane).

Bugetului instituțiilor publice și activităților integral sau parțial finanțate din venituri proprii pe anul 2018 se modifică prin virări de credite în cadrul aceluiași capitol și titlu de cheltuielă, astfel:

- La activitatea piața agroalimentară se virează suma de 2.730 lei de la salarii de bază la 10.03.08 contribuțiile angajatului plătite de către angajator, pentru un angajat cu jumătate de normă ale cărui venituri sunt mai mici decât salariul minim pe economie
- La Muzeul de Artă *Ion Irimescu* se face o corectie prin transferul sumei de 3500 lei de pe *cheltuieli cu transportul*, pe *cheltuieli cu posta, internet, telecomunicații*

Având în vedere prevederile Legii privind finanțele publice locale, propun Consiliului Local aprobarea rectificării bugetare așa cum este prezentată în proiectul de hotărâre.

PRIMAR,
Prof. Gheorghe – Cătălin Coman

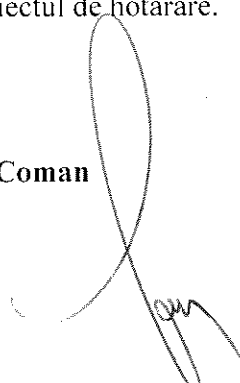

ROMÂNIA
JUDEȚUL SUCEAVA
MUNICIPIUL FĂLTICENI
CONSILIUL LOCAL
Nr. 6122/09.03.2018

Proiect

HOTĂRÂRE
privind aprobarea preluării sistemului de iluminat public din Municipiul Fălticeni de la S.C. Delgaz Grid S.A

Consiliul Local al municipiului Fălticeni, județul Suceava:

Având în vedere:

- expunerea de motive a domnului primar, prof. Gheorghe Cătălin Coman, înregistrată la nr. 6121/09.03.2018;
- prevederile HCL nr. 30/27.02.2018 privind aprobarea inițierii procedurilor de negociere cu S.C. Delgaz Grid S.A în vederea preluării sistemului de iluminat public din Municipiul Fălticeni;
- minuta încheiată în cadrul ședinței de negociere cu S.C. Delgaz Grid S.A, înregistrată sub nr. 5811/05.03.2018;

În temeiul prevederilor art. 4, alin. 1 și 2 din Legea nr. 51/2006 a serviciilor comunitare de utilități publice, republicată, cu modificările și completările ulterioare și ale prevederilor art. 43 din Legea nr. 230/2006 a serviciului de iluminat public, cu modificările și completările ulterioare;

În conformitate cu prevederile art. 36, alin. 2, lit. d, alin. 6, lit. a, pct. 14, art. 45, alin. 1 și art. 49 din Legea nr. 215/2001 a administrației publice locale, republicată, cu modificările și completările ulterioare;

HOTĂRĂȘTE

Art.1: Se aprobă preluarea sistemului de iluminat public din Municipiul Fălticeni de la S.C. Delgaz Grid S.A, conform anexei care face parte integrantă din prezenta hotărâre.

Art.2: Se aprobă valoarea de transfer a instalațiilor de iluminat public din Municipiul Fălticeni în cuantum de 18.603 lei (fără TVA), stabilită în urma negocierii între părți.

Art.3: Se împuternicește primarul municipiului Fălticeni să semneze Contractul privind preluarea sistemului de iluminat public din municipiul Fălticeni de la S.C. Delgaz Grid S.A.

Art.4: Primarul municipiului Fălticeni, prin aparatul de specialitate, va asigura ducerea la îndeplinire a prevederilor prezentei hotărâri.

INIȚIATOR
PRIMAR

Prof. Gheorghe Cătălin Coman

AVIZAT
SECRETAR MUNICIPIU
Jr. Mihaela Busuioc

ANEXA LA H.C.L. NR.

Stabilirea valori de transfer ale instalatiilor de iluminat public din Municipiul Falticeni, judetul Iasi

Numar de inregistrare 5867

SNr.	Descriere mijloc fix	Strada	Data cap.	Valoarea de transfer (ron)
2	3	4	5	6
0	LES 0,4 KV PT 1 FALTICENI (0,930KM)	Aleea Trandafirilor Aleea Sanepid, N Balcescu		
0	LES 0,4 KV PT 10 FALTICENI (0,720KM)	Unirii		
0	LES 0,4 KV PT 13 FALTICENI (0,470KM)	2 Graniceri		
0	LES 0,4 KV PT 2 FALTICENI (0,120KM)	A. Ipatescu		
0	LES 0,4 KV PT 21 FALTICENI (0,180KM)	Aleea Caminului, Aleea M Ioan		
0	LES 0,4 KV PT 22 FALTICENI (0,580KM)	Armatei		
0	LES 0,4 KV PT 24 FALTICENI (1,200KM)	Republicii		
0	LES 0,4 KV PT 27 FALTICENI (0,880KM)	Dimitrie Leonida, Matei Milo		
0	LES 0,4 KV PT 3 FALTICENI (1,480KM)	Maier Ioan		
0	LES 0,4 KV PT 35 FALTICENI (0,560KM)	Aleea Nucului		
0	LES 0,4 KV PT 37 FALTICENI (0,280KM)	Plesesti Gane, Aleea Trandafirilor		
0	LES 0,4 KV PT 39 FALTICENI (1,260KM)	A. Ipatescu, Republicii		
0	LES 0,4 KV PT 40 FALTICENI (0,740KM)	13 Decembrie, Republicii Piata Nada, Aleea Boilor	15.06.1965	14827,66
0	LES 0,4 KV PT 44 FALTICENI (1,595KM)	2 Graniceri		
0	LES 0,4 KV PT 48 FALTICENI (1,200KM)	Revolutiei		
0	LES 0,4 KV PT 50 FALTICENI (0,520KM)	Aleea 2 Graniceri		
0	LES 0,4 KV PT 51 FALTICENI (0,240KM)	2 Graniceri		
0	LES 0,4 KV PT 53 FALTICENI (0,360KM)	2 Graniceri		
0	LES 0,4 KV PT 58 FALTICENI (0,320KM)	Filatura		
0	LES 0,4 KV PT 59 FALTICENI (0,920KM)	Sucevei, 13 Decembrie		
0	LES 0,4 KV PT 61 FALTICENI (0,780KM)	Dogari		
0	LES 0,4 KV PT 70 FALTICENI (0,440KM)	13 Decembrie, Unirii		
0	LES 0,4 KV PT 71 FALTICENI (0,620KM)	A. Ipatescu, Victoriei		
0	LES 0,4 KV PT 76 FALTICENI (0,530KM)	Botosani, Libertatii		
0	LES 0,4 KV PT 77 FALTICENI (0,530KM)			
Total active iluminat public				14.827,66

Denumire retea pe care sunt montate corpurile de iluminat	Numar corpuri de iluminat	Valoare corpuri de iluminat
LEA 0,4 KV PT 1 FALTICENI (2,200KM)	44	93,06
LEA 0,4 KV PT 12 FALTICENI (2,760KM)	58	122,67
LEA 0,4 KV PT 13 FALTICENI (2,100KM)	51	107,87
LEA 0,4 KV PT 14 FALTICENI (3,950KM)	100	211,50
LEA 0,4 KV PT 15 FALTICENI (2,520KM)	44	93,06
LEA 0,4 KV PT 16 FALTICENI (4,375KM)	71	150,17
LEA 0,4 KV PT 21 FALTICENI (1,005KM)	28	59,22
LEA 0,4 KV PT 23 FALTICENI (2,480KM)	40	84,60
LEA 0,4 KV PT 24 FALTICENI (2,700KM)	68	143,82
LEA 0,4 KV PT 25 FALTICENI (1,900KM)	50	105,75
LEA 0,4 KV PT 26 FALTICENI (2,530KM)	68	143,82
LEA 0,4 KV PT 28 FALTICENI (2,280KM)	55	116,33
LEA 0,4 KV PT 32 FALTICENI (4,520KM)	96	203,04
LEA 0,4 KV PT 39 FALTICENI (3,610KM)	100	211,50

LEA 0,4 KV PT 4 FALTICENI (3,200KM)	76	160,74
LEA 0,4 KV PT 41 FALTICENI (1,080KM)	27	57,11
LEA 0,4 KV PT 42 FALTICENI (1,920KM)	48	101,52
LEA 0,4 KV PT 44 FALTICENI (0,280KM)	7	14,87
LEA 0,4 KV PT 51 FALTICENI (0,920KM)	22	46,53
LEA 0,4 KV PT 6 FALTICENI (4,720KM)	83	175,55
LEA 0,4 KV PT 7 FALTICENI (1,120KM)	25	52,88
LEA 0,4 KV PT 8 FALTICENI (4KM)	71	150,17
LEA 0,4 KV PT 83 FALTICENI (1,320KM)	30	63,45
LEA 0,4 KV PT 22 FALTICENI (1,920KM)	48	101,52
LES 0,4 KV PT 1 FALTICENI (0,930KM)	28	59,22
LES 0,4 KV PT 10 FALTICENI (0,720KM)	23	48,65
LES 0,4 KV PT 13 FALTICENI (0,470KM)	12	25,38
LES 0,4 KV PT 2 FALTICENI (0,120KM)	3	6,35
LES 0,4 KV PT 21 FALTICENI (0,180KM)	4	8,46
LES 0,4 KV PT 22 FALTICENI (0,580KM)	17	35,96
LES 0,4 KV PT 24 FALTICENI (1,200KM)	31	65,57
LES 0,4 KV PT 27 FALTICENI (0,880KM)	22	46,53
LES 0,4 KV PT 3 FALTICENI (1,480KM)	32	67,68
LES 0,4 KV PT 35 FALTICENI (0,560KM)	14	29,61
LES 0,4 KV PT 37 FALTICENI (0,280KM)	7	14,81
LES 0,4 KV PT 39 FALTICENI (1,260KM)	24	50,76
LES 0,4 KV PT 40 FALTICENI (0,740KM)	18	38,07
LES 0,4 KV PT 44 FALTICENI (1,595KM)	39	82,49
LES 0,4 KV PT 48 FALTICENI (1,200KM)	39	82,49
LES 0,4 KV PT 50 FALTICENI (0,520KM)	30	63,45
LES 0,4 KV PT 51 FALTICENI (0,240KM)	6	12,69
LES 0,4 KV PT 53 FALTICENI (0,360KM)	9	19,04
LES 0,4 KV PT 58 FALTICENI (0,320KM)	8	16,92
LES 0,4 KV PT 59 FALTICENI (0,920KM)	23	48,65
LES 0,4 KV PT 61 FALTICENI (0,780KM)	29	61,34
LES 0,4 KV PT 70 FALTICENI (0,440KM)	11	23,27
LES 0,4 KV PT 71 FALTICENI (0,620KM)	16	33,84
LES 0,4 KV PT 76 FALTICENI (0,530KM)	18	38,07
LES 0,4 KV PT 77 FALTICENI (0,530KM)	12	25,38
Total corpuri de iluminat	1785	3.775,34
TOTAL VALOARE TRANSFER		18.603,00


MUNICIPIUL FALTICENI

dna Lăcrămioara Iftimescu - Inspector compartiment economic
 dnul Alexandru Mihoc - Consilier Local
 dnul Anton Naftornita - Director Executiv - Directia Tehnica
 dnul Gheorghe Arteni - Consilier Local
 dnul Silviu Rusu - Consilier Personal Primar

DELGAZ GRID SA

Taran Ioan Sef CORGE Suceava
 Manuela Lucache Responsabil Patrimoniu
 Daniel Zamfir CORGE

Ioan Taran
 12.08.2015
 12.08.2015

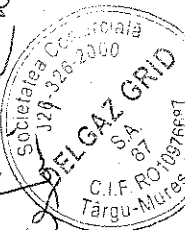

ROMÂNIA
JUDEȚUL SUCEAVA
MUNICIPIUL FĂLTICENI
PRIMAR

Nr. 6121/09.03.2018

EXPUNERE DE MOTIVE

la proiectul de hotărâre privind aprobarea preluării sistemului de iluminat public din Municipiul Fălticeni de la S.C. Delgaz Grid S.A

Potrivit prevederilor art. 43 din Legea nr. 230/2006 a serviciului de iluminat public, cu modificările și completările ulterioare sistemele de iluminat aflate în prezent în proprietatea unor persoane juridice de drept privat, vor fi transferate, cu justă despăgubire, autorităților administrației publice locale, la cererea acestora.


În vederea preluării, cu justă despăgubire, a sistemului de iluminat public din municipiul Fălticeni a fost aprobată prin HCL nr. 30/27.02.2018, inițierea procedurii de negociere cu S.C. Delgaz Grid S.A.

În urma negocierii din data de 05.03.2018 a fost stabilită o valoare de transfer a instalațiilor de iluminat public din municipiu în cuantum de 18.603 lei (fără TVA).

Având în vedere cele expuse propun consiliului local spre analiză și aprobare proiectul de hotărâre privind ***aprobarea preluării sistemului de iluminat public din Municipiul Fălticeni de la S.C. Delgaz Grid S.A.***

INIȚIATOR
PRIMAR

Prof. Gheorghe Cătălin Coman

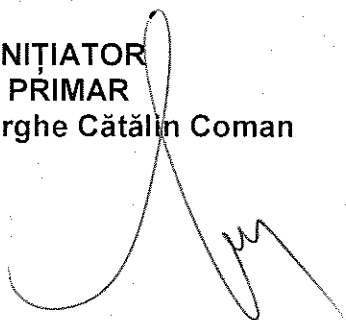

Municipiul Falticeni

Nr. 5814 05.03.2018

MINUTA

sedintei organizata in data de 5.03.2018 pentru stabilirea pretului de transfer al instalatiilor de iluminat public din Municipiul Falticeni

Intre reprezentantii SC DELGAZ GRID SA : domnul Ioan Taran, dna Manuela Lucache, domnul Daniel Zamfir

Si

Reprezentantii Municipiului Falticeni : dna Lacramioara Iftimescu, dnul Alexandru Mihoc, dnul Anton Nafornta, dnul Gheorghe Artenie si dnul Silviu Rusu

In cadrul intalnirii s-au stabilit urmatoarele :


1. Prin negociere s-a stabilit valoarea de transfer de 18603 lei (fara TVA) reprezentand transferul activelor de natura instalatiilor de iluminat public de pe raza Municipiului Falticeni , conform procesului verbal de inventariere nr. 24899 din data de 20.10.2017 semnat de cele doua parti.

SC DELGAZ GRID SA

Ioan Taran – Sef CORGE Suceava IOAN TARAN

Manuela Lucache –
Responsabil Patrimoniu-

Daniel Zamfir - CORGE

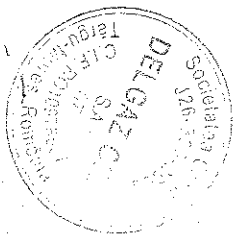

MUNICIPIUL
FALTICENI

dna Lacramioara Iftimescu -
Inspector compartiment economic

dnul Alexandru Mihoc – Consilier
Local

dnul Anton Nafornta – Director Executiv
– Directia Tehnica

dnul Gheorghe Artenie –
Consilier Local

dnul Silviu Rusu – Cosilier
Personal Primar

R O M Â N I A
JUDEȚUL SUCEAVA
MUNICIPIUL FĂLTICENI
CONSILIUL LOCAL
Nr. 6118 /09.03.2018

Proiect

H O T Ă R Ă R E

privind modificarea Inventarului bunurilor care aparțin domeniului public al municipiului Fălticeni, județul Suceava, înscris în Anexa la Hotărârea nr. 101/27.11.2008, cu modificările și completările ulterioare

Consiliul Local al Municipiului Fălticeni;

Având în vedere:

- Expunerea de motive prezentată de domnul Coman Gheorghe-Cătălin, primar al municipiului Fălticeni, județul Suceava, înregistrată sub nr. 6117 /09.03.2018;
- Prevederile Legii nr. 213/1998 privind bunurile proprietate publică, cu modificările și completările ulterioare și ale Hotărârii Guvernului nr. 548/1999 privind aprobarea Normelor tehnice pentru întocmirea inventarului bunurilor care alcătuiesc domeniul public al comunelor, orașelor, municipiilor și județelor;
- Dispozițiile Hotărârii Guvernului nr. 1357/2001 privind atestarea domeniului public al județului Suceava, precum și al municipiilor, orașelor și comunelor din județul Suceava, cu modificările și completările ulterioare;

În conformitate cu prevederile art.36 alin. (2) lit. c) și art. 45 alin. (1) din Legea 215/2001 a administrației publice locale, republicată, cu modificările și completările ulterioare,

H O T Ă R Ă Ș T E:

Art.1.– Inventarul bunurilor care fac parte din domeniul public al municipiului Fălticeni, județul Suceava, înscris în Anexa la Hotărârea nr. 101/27.11.2008, cu modificările și completările ulterioare, se modifică după cum urmează:

- 1) Textul de la poziția nr. 622, coloana nr. 2 va avea următorul cuprins: **"Teren"**, coloana nr. 3 va avea următorul cuprins: **„aferent Școlii Gimnaziale “Mihail Sadoveanu”, situat în municipiul Fălticeni, strada Ion Dragoslav, nr. 9, județul Suceava , în suprafață de 803 m.p., înscris în Cartea Funciară nr. 38870, cu numărul cadastral 38870, având următoarele vecinătăți: N - strada Ion Dragoslav, S – teren domeniul public al municipiului Fălticeni, E – proprietate particular, V- proprietate particulară; coloana nr. 5 va avea următorul cuprins: „8,54 ”.**

Art.2. – Primarul municipiului Fălticeni, județul Suceava și Direcția economică vor duce la îndeplinire prevederile prezentei hotărâri.

**INIȚIATOR
PRIMAR**

Prof. Gheorghe Cătălin Coman

**AVIZAT
SECRETAR MUNICIPIU
jr. Mihaela Busuioc**

ROMANIA
JUDETUL SUCEAVA
MUNICIPIUL FALTICENI
PRIMAR

Nr. 6117/09.03.2018

EXPUNERE DE MOTIVE

privind modificarea Inventarului bunurilor care apartin domeniul public al Municipiului Falticeni, judetul Suceava inscris in Anexa la Hotararea nr. 101/ 27.11.2008, cu modificarile si completarile ulterioare

Urmare a dezmembrării corpului de proprietate nr. 38238, proprietatea publică a municipiului Fălticeni, aferent Corpului B al Școlii Gimnaziale „Mihail Sadoveanu” Fălticeni, situat în municipiul Fălticeni, str. Ion Dragoslav nr. 9, jud. Suceava, conform HCL nr. 139/31.08.2017 și a actului notarial nr. 4575/04.10.2017, au rezultat două noi corpuri de proprietate


Deoarece în anexa nr. 4 la H.G. nr. 453/15.04.2009, prin care s-a aprobat Inventarul bunurilor care aparțin domeniului public al Municipiului Fălticeni, la poziția nr. 622 figurează înscris imobilul **teren aferent Școala Ion Dragoslav nr. 9, în suprafață de 2047 mp**, propune modificarea Inventarului bunurilor care aparțin domeniului public al Municipiului Falticeni, ca rezultat al dezmembrării unui corp de proprietate astfel:

- Teren în suprafață de 803 mp, nr. 38870, pe care este amplasat corpul B al Școlii Gimnaziale "Mihail Sadoveanu" .

Restul suprafeței de 1244 mp, pe care va fi amplasată o nouă grădiniță, va face obiectul unei hotărâri de completare a Inventarului domeniului public al Municipiului Fălticeni.

Având în vedere cele expuse propun Consiliului local spre analiză și aprobare proiectul de hotărâre privind ***modificarea Inventarului bunurilor care apartin domeniul public al Municipiului Falticeni, judetul Suceava inscris in Anexa la Hotararea nr. 101/ 27.11.2008, cu modificarile si completarile ulterioare.***

INITIATOR,
PRIMAR
Prof. Gheorghe Catalin Coman

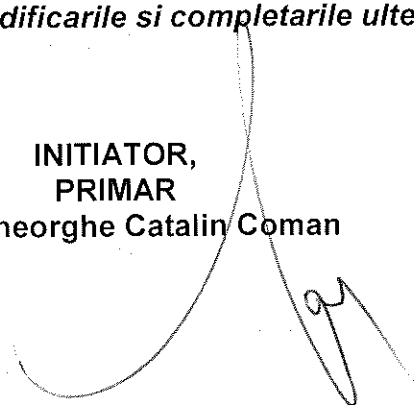



**EXTRAS DE CARTE FUNCİARĂ
PENTRU INFORMARE**

Carte Funciară Nr. 38870 Falticeni

Nr. cerere **19973**
Ziua **04**
Luna **10**
Anul **2017**

Cod verificare



100051171801

A. Partea I. Descrierea imobilului

TEREN Intravilan

Adresa: Loc. Falticeni, Str Ion Dragoslav, Nr. 9, Jud. Suceava

Nr. Crt	Nr. cadastral Nr. topografic	Suprafața* (mp)	Observații / Referințe
A1	38870	803	Imobil imprejmuit cu gard din plasa de sarma si beton.

Construcții

Crt	Nr cadastral Nr.	Adresa	Observații / Referințe
A1.1	38870-C1	Loc. Falticeni, Str Ion Dragoslav, Nr. 9, Jud. Suceava	S. construita la sol:562 mp; SCOALA " MIHAIL SADOVEANU " CORP B CONSTRUITA PE FUNDATIE DIN BEON CU PERETI DIN CARAMIDA CU ACOPERIS TIP SARPANTA IN PATRU APE CU INVELITOARE DIN TABLA, Sd=562 mp.

B. Partea II. Proprietari și acte

Înscrieri privitoare la dreptul de proprietate și alte drepturi reale		Referințe
19973 / 04/10/2017		
Act Notarial nr. 4575, din 04/10/2017 emis de Apostol Dragos Nicolae;		
B1	Se infiinteaza cartea funciara 38870 a imobilului cu numarul cadastral 38870/Falticeni, rezultat din dezmembrarea imobilului cu numarul cadastral 37238 inscris in cartea funciara 37238;	A1
Act Normativ nr. 453, din 13/05/2009 emis de GUVERNUL ROMANIEI;		
B2	Intabulare, drept de PROPRIETATE, dobandit prin Lege, cota actuala 1/1	A1, A1.1
1) MUNICIPIUL FALTICENI , CIF:5432522, DOMENIUL PUBLIC		
OBSERVATII: pozitie transcrisa din CF 37238/Falticeni, inscrisa prin incheierea nr. 17937 din 22/08/2014;		

C. Partea III. SARCINI .

Inscrieri privind dezmembrămintele dreptului de proprietate, drepturi reale de garanție și sarcini	Referințe
NU SUNT	

Punct început	Punct sfârșit	Lungime segment (m)
3	4	1.5
4	5	20.207
5	6	4.46
6	1	30.795

** Lungimile segmentelor sunt determinate în planul de proiecție Stereo 70 și sunt rotunjite la 1 milimetru.

*** Distanța dintre puncte este formată din segmente cumulate ce sunt mai mici decât valoarea 1 milimetru.

Certific că prezentul extras corespunde cu pozițiile în vigoare din cartea funciară originală, păstrată de acest birou.

Prezentul extras de carte funciară este valabil la autentificarea de către notarul public a actelor juridice prin care se sting drepturile reale precum și pentru dezbateră succesiunilor, iar informațiile prezentate sunt susceptibile de orice modificare, în condițiile legii.

S-a achitat tariful de 600 RON, -Ordin de plata cont colaborator nr.4666/04-10-2017 în suma de 600, pentru serviciul de publicitate imobiliară cu codul nr. 222.

Data soluționării,

04-10-2017

Data eliberării,

05/10/2017


Asistent Registrator,

MIHAELA ONISORU

(parafa și semnătura)

Referent,


(parafa și semnătura)

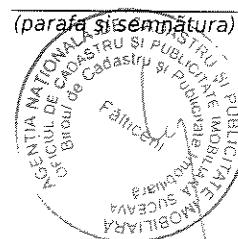

Plan de amplasament și delimitare a imobilului

Scara 1: 500

Nr. cadastral	Suprafața	Adresa imobilului
25577	803 mp	Intravilan, Mun. Fălticeni, Str. Ion Dragoslav, Nr. 9, jud. Suceava
Carte Funciară nr.	UAT	Falticeni

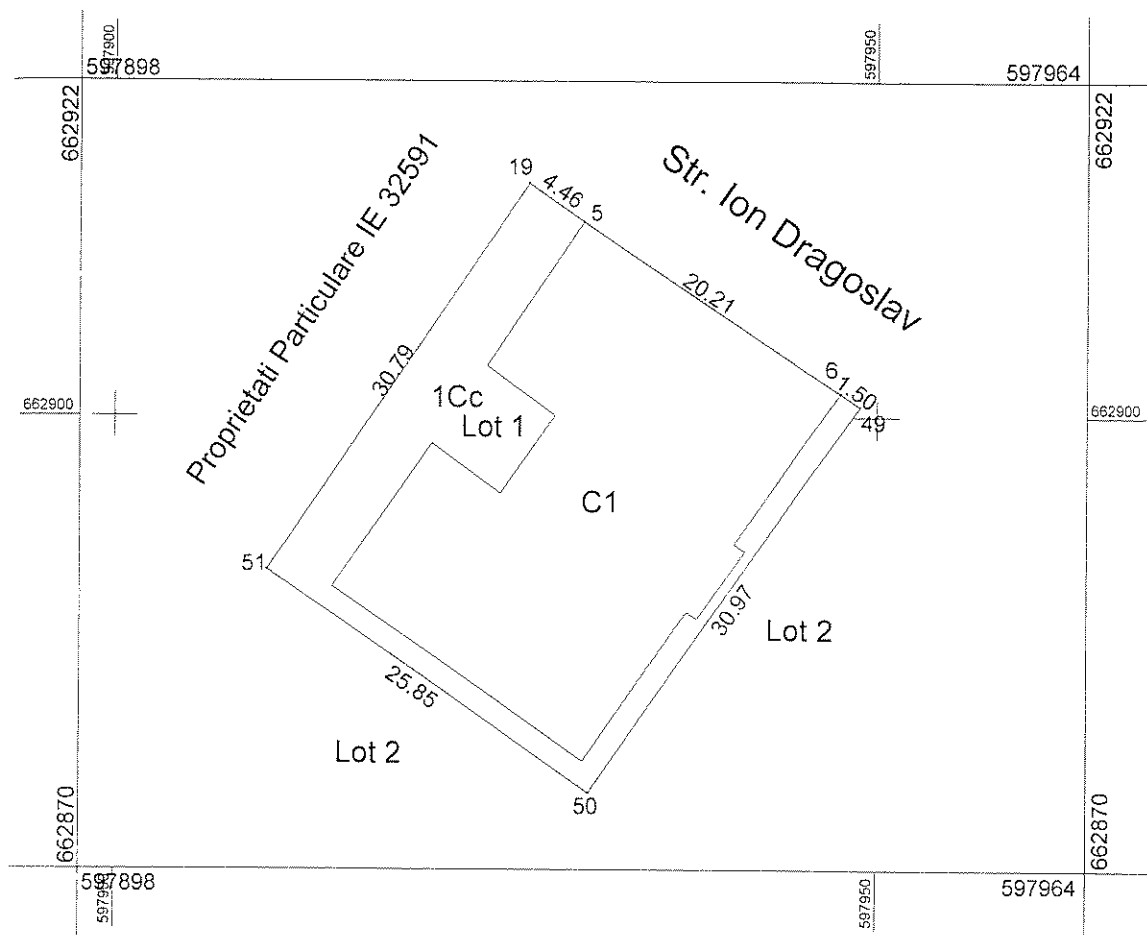

A. Date referitoare la teren			
Nr. Parcelă	Categorie de folosință	Suprafața (mp)	Mențiuni
I	Cc	803mp	Teren imprejmuit partial, Lot 1.
Total	803mp		

B. Date referitoare la constructii			
Cod	Destinație	Suprafața construită la sol (mp)	Mențiuni
C1	CAS	562mp	Corp B - Scoala „Mihail Sadoveanu” Parter, Sd=562.
Total	562mp		

Suprafața totală măsurată a imobilului = 803mp
Suprafața din act = 2047mp

Executant Pfa Railenu Nicolae Confirm executarea măsurătorilor la teren, corectitudinea întocmirii documentației cadastrale și corespondența acestora cu realitatea din teren Semnătura și stampila Data: 27.09.2017	Inspector Confirm introducerea imobilului în baza de date integrată și atribuirea numărului cadastral Semnătura și parafa Data: Nume și prenume: TRIFAN ANGELA funcția: CONSILIER Stampila BCPI
---	---

UNIUNEA NAȚIONALĂ A NOTARILOR PUBLICI DIN ROMÂNIA
SOCIETATE PROFESIONALĂ NOTARIALĂ - APOSTOL

Notar Public
Suceava
Strada 13 Decembrie, bloc 11, scara A, apartament nr. 10
CNP 1610426070052
Tel: 0231 410000, 0231 410001
Fax: 0231 410002, 0231 410003



Legea nr. 71/2011 privind notariatul public
Legea nr. 136/2010 privind unele măsuri pentru
îmbunătățirea activității notariale și
pentru modificarea unor acte legislative
Legea nr. 139/2017 privind unele măsuri
pentru îmbunătățirea activității notariale și
pentru modificarea unor acte legislative

MUNICIPIUL FĂLTICENI, CIF 5432522, reprezentat de primar, prof. **COMAN GHEORGHE-CĂTĂLIN**, prin împuternicit - consilier juridic **STOLERU COSTICĂ**, domiciliat în municipiul Fălticeni, strada 13 Decembrie, bloc 11, scara A, apartament nr. 10, județul Suceava, CNP 1610426070052, conform Împuternicirii de reprezentare juridică nr. 23093 din data de 04.10.2017 emisă de municipiul Fălticeni, în calitate de proprietar, în baza Hotărârii Consiliului Local al municipiului Fălticeni nr. 139 din data de 31.08.2017 a încheiat prezentul -----

ACT DE DEZMEMBRARE

I. OBIECTUL CONTRACTULUI:

Dezmembrarea imobilului cu **numărul cadastral 38238**, constând din suprafața de **2.047 (douămii patruzeci și șapte) mp teren**, categoria de folosință **curți construcții**, pe care sunt edificate construcțiile Corp B - Școala „Mihail Sadoveanu” și două magazine, având nr. cadastral 38238-C1, 38238-C2 și 38238-C3, situat în intravilanul municipiului Fălticeni, strada Ion Dragoslav, nr.9, județul Suceava, cu vecinătățile: strada Ion Dragoslav, proprietăți particulare IE 32533, mun. Fălticeni, IE 35939, proprietăți particulare IE 32591, înscris în **Cartea funciară nr. 38238 a UAT Fălticeni**, în 2 (două) imobile distincte, după cum urmează:-----

Lot 1: imobil având **numărul cadastral 38870**, în suprafață de **803 (opt sutetrei) mp teren**, categoria de folosință **curți construcții**, pe care este edificată construcția C1 Corp B - Școala „Mihail Sadoveanu”, situat în intravilanul municipiului Fălticeni, strada Ion Dragoslav, nr.9, județul Suceava, cu vecinătățile: strada Ion Dragoslav, proprietăți particulare IE 32591, lot 2 pe două laturi.-----

Lot 2: imobil având **numărul cadastral 38871**, în suprafață de **1.244 (unamie două sute patruzeci și patru) mp teren**, categoria de folosință **curți construcții**, pe care sunt edificate construcțiile C1 și C2 - magazine, situat în intravilanul municipiului Fălticeni, strada Ion Dragoslav, nr.9, județul Suceava, cu vecinătățile: strada Ion Dragoslav, municipiul Fălticeni, proprietăți particulare IE 32533, IE 35939, lot 1.-----

Imobilul dezmembrat aparține domeniului public al **MUNICIPIULUI FĂLTICENI**, conform Hotărârilor de Guvern nr. 453/15.04.2009 și nr. 665/19.08.2015 pentru modificarea și completare unor anexe la Hotărârea de Guvern nr. 1357/2001 privind atestarea domeniului public al județului Suceava, precum și al municipiilor, orașelor și comunelor din județul Suceava. -----

Prezenta divizare s-a efectuat conform Planului de amplasament și delimitare a imobilului cu propunere de dezlipire întocmit de specialist autorizat A.N.C.P.I. Răileanu Nicolae, recepționat de O.C.P.I. Suceava sub nr. 19284/2017.-----

Imobilul dezmembrat este liber de sarcini, conform Extrasului de carte funciară pentru autentificare nr. 19902 emis la data de 04.10.2017 de către O.C.P.I. Suceava - Biroul de Cadastru și Publicitate Imobiliară Fălticeni.-----

Lucrările de publicitate asupra imobilului dezmembrat revin în sarcina notarului public instrumentator al actului. -----

Consimțim la prezentul act, pe care l-am citit și al cărui conținut ni-l asumăm, și pe care îl semnăm întrucât exprimă voința noastră, și solicităm autentificarea lui. -----
Tehnoredactat la Societatea Profesională Notarială - Apostol din municipiul Fălticeni, într-un exemplar original care rămâne în arhiva biroului notarial și 3 duplicate, din care unul va rămâne în arhiva biroului notarial, un exemplar pentru BCPI Fălticeni și un exemplar a fost eliberate părții. -----

Proprietară,
MUNICIPIUL FĂLTICENI
prin împuternicitul reprezentantului legal,
consilier juridic, **STOLERU COSTICA**

ROMÂNIA
UNIUNEA NAȚIONALĂ A NOTARILOR PUBLICI
SOCIETATE PROFESIONALĂ NOTARIALĂ-APOSTOL
Licența de funcționare 2641/2320/14.12.2013
sediul: mun. Fălticeni, str. Nicu Gane, nr. 5, bl.5, parter, jud.Suceava
Tel: 0230 206395/ 0230 540544
Fax 0230 540560 / 0230 542985
e-mail: office@notar-apostol.ro

ÎNCHEIERE DE AUTENTIFICARE NR. 4575
Data: 4 octombrie 2017

În fața mea, **Dragoș-Nicolae Apostol**, notar public, la sediul biroului notarial s-a prezentat:

1. **STOLERU COSTICĂ**, cetățean român, domiciliat în municipiul Fălticeni, strada 13 Decembrie, bloc 11, scara A, apartament nr. 10, județul Suceava, CNP 1610426070052, cunoscut de mine personal, în calitate de împuternicit al reprezentantului legal al **MUNICIPIULUI FĂLTICENI**, conform Împuternicirii de reprezentare juridică nr. 23093 din data de 04.10.2017

care, după ce a citit actul, a declarat că i-a înțeles conținutul, că cele cuprinse în act reprezintă voința sa, a consimțit la autentificarea prezentului înscris și a semnat unicul exemplar.

În temeiul art. 12 lit. b) din Legea notarilor publici și a activității notariale nr. 36/1995, republicată, cu modificările ulterioare, **se declară autentic prezentul înscris.**

S-a perceput tarif A.N.C.P.I, cod 2.2.2, de 120,00 lei + 480,00 lei tarif urgență, cu OP nr.
S-a perceput onorariul de 450,00 lei + 85,50 lei TVA, cu OP nr.
T.G.

Notar Public,
Dragoș-Nicolae Apostol

Prezentul duplicat s-a întocmit în 3 exemplare, de **Dragoș-Nicolae Apostol**, notar public, astăzi, data autentificării actului, și are aceeași forță probantă ca originalul.

Notar Public,

Dragoș-Nicolae Apostol



100051171801

Incheiere Nr. 19973 / 04-10-2017



ANCP

Oficiul de Cadastru și Publicitate Imobiliară SUCEAVA
Biroul de Cadastru și Publicitate Imobiliară Falticeni

Dosarul nr. 19973 / 04-10-2017

INCHEIERE Nr. 19973**Registrator:** PETRONELA FILIP**Asistent:** MIHAELA ONISORU

Asupra cererii introduse de MUNICIPIUL FALTICENI domiciliat în - privind
Dezmembrare/Comasare în cartea funciara, în baza:

-Act Notarial nr.4575/04-10-2017 emis de Apostol Dragos Nicolae;

fiind îndeplinite condițiile prevăzute la art. 29 din Legea cadastrului și a publicității imobiliare nr. 7/1996, republicată, cu modificările și completările ulterioare, tariful achitat în suma de 120 lei, cu documentul de plată:

-Ordin de plată cont colaborator nr.4666/04-10-2017 în suma de 600

pentru serviciul având codul 222

Văzând referatul asistentului registrator în sensul că nu există impedimente la înscriere

DISPUNE

Admiterea cererii cu privire la:

- imobilul cu nr. cadastral 37238, înscris în cartea funciara 37238 UAT Falticeni având proprietarii:
MUNICIPIUL FALTICENI în cota de 1/1 de sub B.1. ;

- Se înființează cartea funciara 38871 a imobilului cu numărul cadastral 38871/Falticeni, rezultat
din dezmembrarea imobilului cu numărul cadastral 37238 înscris în cartea funciara 37238; asupra
A.1 sub B.1 din cartea funciara 38871 UAT Falticeni;

- Se înființează cartea funciara 38870 a imobilului cu numărul cadastral 38870/Falticeni, rezultat
din dezmembrarea imobilului cu numărul cadastral 37238 înscris în cartea funciara 37238; asupra
A.1 sub B.1 din cartea funciara 38870 UAT Falticeni;

- Se sistează cf. 37238 a imobilului cu nr. cad. 37238/Falticeni ca urmare a dezmembrării acestuia
în următoarele 2 imobile:

-- nr.cad.38870\cf.38870;

-- nr.cad.38871\cf.38871;

asupra A.1 sub B.3 din cartea funciara 37238 UAT Falticeni;

Prezenta se va comunica părților:

Municipiul Falticeni, prin notar public Apostol Dragos Nicolae

Apostol Dragos Nicolae

*) Cu drept de reexaminare în termen de 15 zile de la comunicare, care se depune la Biroul de
Cadastru și Publicitate Imobiliară Falticeni, se înscrie în cartea funciara și se soluționează de către
registratorul-sef

Data soluționării,

04-10-2017

Registrator,

PETRONELA FILIP


(parafa și semnătura)

Asistent Registrator,

MIHAELA ONISORU

(parafa și semnătura)

*) Cu excepția situațiilor prevăzute la Art. 62 alin. (1) din Regulamentul de avizare, recepție și înscriere în
evidențele de cadastru și carte funciara, aprobat prin ODG Nr. 700/2014.

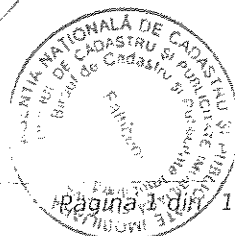

R O M Â N I A
JUDEȚUL SUCEAVA
MUNICIPIUL FĂLTICENI
CONSILIUL LOCAL
Nr. 6120 /09.03.2018

Proiect

H O T Ă R Ă R E

privind completarea Inventarului bunurilor care aparțin domeniului public al municipiului Fălticeni, județul Suceava, înscris în Anexa la Hotărârea consiliului local al municipiului Fălticeni nr. 101/27.11.2008, cu modificările și completările ulterioare

Consiliul local al municipiului Fălticeni;

Având în vedere:

- Expunerea de motive prezentată de domnul Coman Gheorghe-Cătălin, primar al municipiului Fălticeni, județul Suceava, înregistrată la nr. 6119/09.03.2018;
- prevederile Legii nr. 213/1998 privind bunurile proprietate publică, cu modificările și completările ulterioare și ale Hotărârii Guvernului nr. 548/1999 privind aprobarea Normelor tehnice pentru întocmirea inventarului bunurilor care alcătuiesc domeniul public al comunelor, orașelor, municipiilor și județelor;
- dispozițiile Hotărârii Guvernului nr. 1357/2001 privind atestarea domeniului public al județului Suceava, precum și al municipiilor, orașelor și comunelor din județul Suceava, cu modificările și completările ulterioare;

În conformitate cu prevederile art. 36 alin. (2) lit. c) și art. 45 alin. (3) din Legea 215 / 2001 a administrației publice locale, republicată, cu modificările și completările ulterioare,

H O T Ă R Ă Ș T E:

Art. 1. – Inventarul bunurilor care fac parte din domeniul public al municipiului Fălticeni, județul Suceava, înscris în Anexa la Hotărârea nr. 101/27.11.2008, cu modificările și completările ulterioare, se completează conform anexei care face parte integrantă din prezenta hotărâre.

Art. 2. - Primarul municipiului Fălticeni și Direcția economică vor duce la îndeplinire prevederile prezentei hotărâri.

**INIȚIATOR
PRIMAR**

Prof. Gheorghe Cătălin Coman

**AVIZAT
SECRETAR MUNICIPIU
jr. Mihaela Bușuioc**

ROMÂNIA
JUDEȚUL SUCEAVA
MUNICIPIUL FĂLTICENI
COMISIA SPECIALĂ PENTRU ÎNTOCMIREA INVENTARULUI
BUNURILOR CARE ALCĂTUIESC DOMENIUL PUBLIC AL
MUNICIPIULUI FĂLTICENI

Anexă
la Hotărârea nr..... din

Primar
Coman Gheorghe-Cătălin

COMPLETĂRI

la Inventarul bunurilor care fac parte din domeniul public al municipiului Fălticeni, județul Suceava, înscris în Anexa la Hotărârea nr. 101 din 27.11.2008, cu modificările și completările ulterioare

Nr. crt.	Codul de clasificare	Denumirea bunului	Elemente de identificare	Anul dobândirii sau după caz al dării în folosință	Valoarea de inventar mii lei	Situația juridică actuală/denumire act proprietate sau alte acte doveditoare
0	1	2	3	4	5	6
722		Teren	aferent grădiniței, situat în municipiul Fălticeni, strada Ion Dragoslav, nr. 9, județul Suceava, în suprafață de 1244 m.p. , având următoarele vecinătăți: N – Școala Gimnazială "Mihail Sadoveanu", S – E – proprietate particulară, V- proprietate particulară,	1920	13,23	Hotărârea Consiliului Local al municipiului Fălticeni 139 /31.08.2017 Cartea Funciară nr. 38871

Președinte,
Coman Gheorghe-Cătălin

Membri:
Busuioc Mihaela
Bulaicon Maria
Dumitriu Dumitru-Sergiu
Fodor Cătălin

ROMANIA
JUDETUL SUCEAVA
MUNICIPIUL FALTICENI
PRIMAR

Nr. 6119/09.03.2018

EXPUNERE DE MOTIVE

privind completarea Inventarului bunurilor care aparțin domeniul public al Municipiului Fălticeni, județul Suceava, înscris în Anexa la Hotărarea nr. 101/27.11.2008, cu modificările și completările ulterioare


Urmare a dezmembrării corpului de proprietate nr. 38238, proprietatea publică a municipiului Fălticeni, aferent Corpului B al Școlii Gimnaziale „Mihail Sadoveanu” Fălticeni, situat în municipiul Fălticeni, str. Ion Dragoslav nr. 9, jud. Suceava, conform HCL nr. 139/31.08.2017 și a actului notarial nr. 4575/04.10.2017 au rezultat două noi corpuri de proprietate :

- Corpul de proprietate nr. 38870, în suprafață de 803 mp, pe care este amplasat corpul B al Școlii Gimnaziale „Mihail Sadoveanu” Fălticeni
- Corpul de proprietate nr. 38871, în suprafață de 1244 mp, pe care va fi amplasată noua grădiniță.

Deoarece în anexa nr. 4 la H.G. nr. 453/15.04.2009 prin care s-a aprobat Inventarul bunurilor care aparțin domeniului public al Municipiului Fălticeni nu se regăsește această nouă locație, respectiv **Ion Dragoslav nr. 9**, propun ***includerea în domeniul public al Municipiului Fălticeni a imobilului în suprafață de 1244 mp, rezultat din dezmembrarea corpului de proprietate nr. 38238..***

Având în vedere cele expuse propun Consiliului local spre analiză și aprobare proiectul de hotărâre privind ***completarea Inventarului bunurilor care aparțin domeniul public al Municipiului Fălticeni, județul Suceava înscris în Anexa la Hotărarea nr. 101/ 27.11.2008, cu modificările și completările ulterioare.***

INITIATOR,
PRIMAR
Prof. Gheorghe Catalin Coman

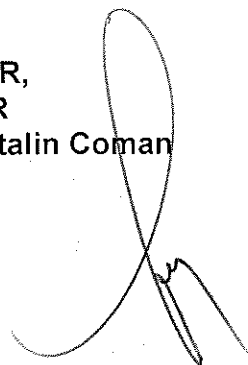



Oficiul de Cadastru și Publicitate Imobiliară SUCEAVA
Biroul de Cadastru și Publicitate Imobiliară Falticeni

EXTRAS DE CARTE FUNCİARĂ PENTRU INFORMARE

Carte Funciară Nr. 38871 Falticeni

Nr. cerere 22460
Ziua 03
Luna 11
Anul 2017



Cod verificare
100052091835

A. Partea I. Descrierea imobilului

TEREN Intravilan

Adresa: Loc. Falticeni, Str Ion Dragoslav, Nr. 9, Jud. Suceava

Nr. Crt	Nr. cadastral Nr. topografic	Suprafața* (mp)	Observații / Referințe
A1	38871	1.244	Imobil imprejmuit cu gard din plasa de sarma si beton.

B. Partea II. Proprietari și acte

Înscrieri privitoare la dreptul de proprietate și alte drepturi reale		Referințe
19973 / 04/10/2017		
Act Notarial nr. 4575, din 04/10/2017 emis de Apostol Dragos Nicolae;		
B1	Se infiinteaza cartea funciara 38871 a imobilului cu numarul cadastral 38871/Falticeni, rezultat din dezmembrarea imobilului cu numarul cadastral 37238 inscris in cartea funciara 37238;	A1
Act Normativ nr. 453, din 13/05/2009 emis de GUVERNUL ROMANIEI;		
B2	Intabulare, drept de PROPRIETATE, dobandit prin Lege, cota actuala 1/1	A1
	1) MUNICIPIUL FALTICENI , CIF:5432522, DOMENIUL PUBLIC	
	OBSERVATII: pozitie transcrisa din CF 37238/Falticeni, inscrisa prin incheierea nr. 17937 din 22/08/2014;	
22460 / 03/11/2017		
Act Administrativ nr. 23875, din 12/10/2017 emis de PRIMARIA MUNICIPIULUI FALTICENI;		
B3	Se noteaza actualizarea datelor tehnice ale imobilului, in sensul evidentierii desfiintarii constructiilor C1 - C2 anexe, potrivit documentatiei cadastrale receptionata sub nr. 22460/2017	A1

C. Partea III. SARCINI .

Înscrieri privind dezmembrămintele dreptului de proprietate, drepturi reale de garanție și sarcini		Referințe
NU SUNT		

Lungime Segmente**1) Valorile lungimilor segmentelor sunt obținute din proiecție în plan.**

Punct început	Punct sfârșit	Lungime segment (m)
1	2	4.787
2	3	30.97
3	4	25.849
4	5	19.151
5	6	17.455
6	7	11.824
7	8	1.087
8	9	11.507
9	10	0.743
10	11	12.077
11	12	4.226
12	13	0.099
13	14	4.92
14	1	60.686

**** Lungimile segmentelor sunt determinate în planul de proiecție Stereo 70 și sunt rotunjite la 1 milimetru.******* Distanța dintre puncte este formată din segmente cumulate ce sunt mai mici decât valoarea 1 milimetru.**

Certific că prezentul extras corespunde cu pozițiile în vigoare din cartea funciară originală, păstrată de acest birou.

Prezentul extras de carte funciară este valabil la autentificarea de către notarul public a actelor juridice prin care se sting drepturile reale precum și pentru dezbateră succesiunilor, iar informațiile prezentate sunt susceptibile de orice modificare, în condițiile legii.

S-a achitat tariful de 60 RON, -Chitanța internă nr.40549/03-11-2017 în suma de 60, pentru serviciul de publicitate imobiliară cu codul nr. 262.

Data soluționării,

22-11-2017

Data eliberării,

27/11/2017

Asistent Registrator,

MIHAELA ONISORU

(parafa și semnătura)

Referent,

(parafa și semnătura)



100052091835

Incheiere Nr. 22460 / 03-11-2017

**Oficiul de Cadastru și Publicitate Imobiliară SUCEAVA**
Biroul de Cadastru și Publicitate Imobiliară Falticeni

Dosarul nr. 22460 / 03-11-2017

INCHEIERE Nr. 22460**Registrator:** PETRONELA FILIP**Asistent:** MIHAELA ONISORU

Asupra cererii introduse de MUNICIPIUL FALTICENI domiciliat in - privind Actualizarea informatiilor tehnice in cartea funciara, in baza:

-Act Administrativ nr.23875/12-10-2017 emis de PRIMARIA MUNICIPIULUI FALTICENI;

fiind indeplinite conditiile prevazute la art. 29 din Legea cadastrului si a publicitatii imobiliare nr. 7/1996, republicata, cu modificarile si completarile ulterioare, tariful achitat in suma de 60 lei, cu documentul de plata:

-Chitanta interna nr.40549/03-11-2017 in suma de 60

pentru serviciul avand codul 262

Vazand referatul asistentului registrator in sensul ca nu exista impedimente la inscriere

DISPUNE

Admiterea cererii cu privire la:

- imobilul cu nr. cadastral 38871, inscris in cartea funciara 38871 UAT Falticeni avand proprietarii: MUNICIPIUL FALTICENI in cota de 1/1 de sub B.2, ;

- Se noteaza actualizarea datelor tehnice ale imobilului, in sensul evidentierii desfiintarii constructiilor C1 - C2 anexe, potrivit documentatiei cadastrale receptionata sub nr. 22460/2017 asupra A.1 sub B.3 din cartea funciara 38871 UAT Falticeni;

Prezenta se va comunica părților:

Municipiul Falticeni

Ciolpan Dragos - Constantin

*) Cu drept de reexaminare in termen de 15 zile de la comunicare, care se depune la Biroul de Cadastru si Publicitate Imobiliara Falticeni, se inscrie in cartea funciara si se solutioneaza de catre registratorul-sef

Data soluționării,

22.11.2017

Registrator,

PETRONELA FILIP

Asistent Registrator,


MIHAELA ONISORU

O.C.P.I. SUCEAVA

FILIP PETRONELA

Registrator coordonator

(parafa si semnatura)

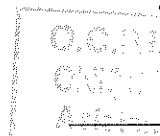


(parafa si semnatura)

*) Cu exceptia situatiilor prevazute la Art. 62 alin. (1) din Regulamentul de avizare, receptie si inscriere in evidenta de cadastru si carte funciara, aprobat prin ODG Nr. 700/2014.

Scara 1:500

Nr. cadastral	Suprafata masurata a imobilului (mp)	Adresa imobilului:
38871	1244	Intravilan mun. Fălticeni, str. Ion Dragoslav, nr. 9, jud. Suceava
Cartea Funciara Nr.		Unitatea Administrativ Teritoriala (UAT)
38871		Fălticeni

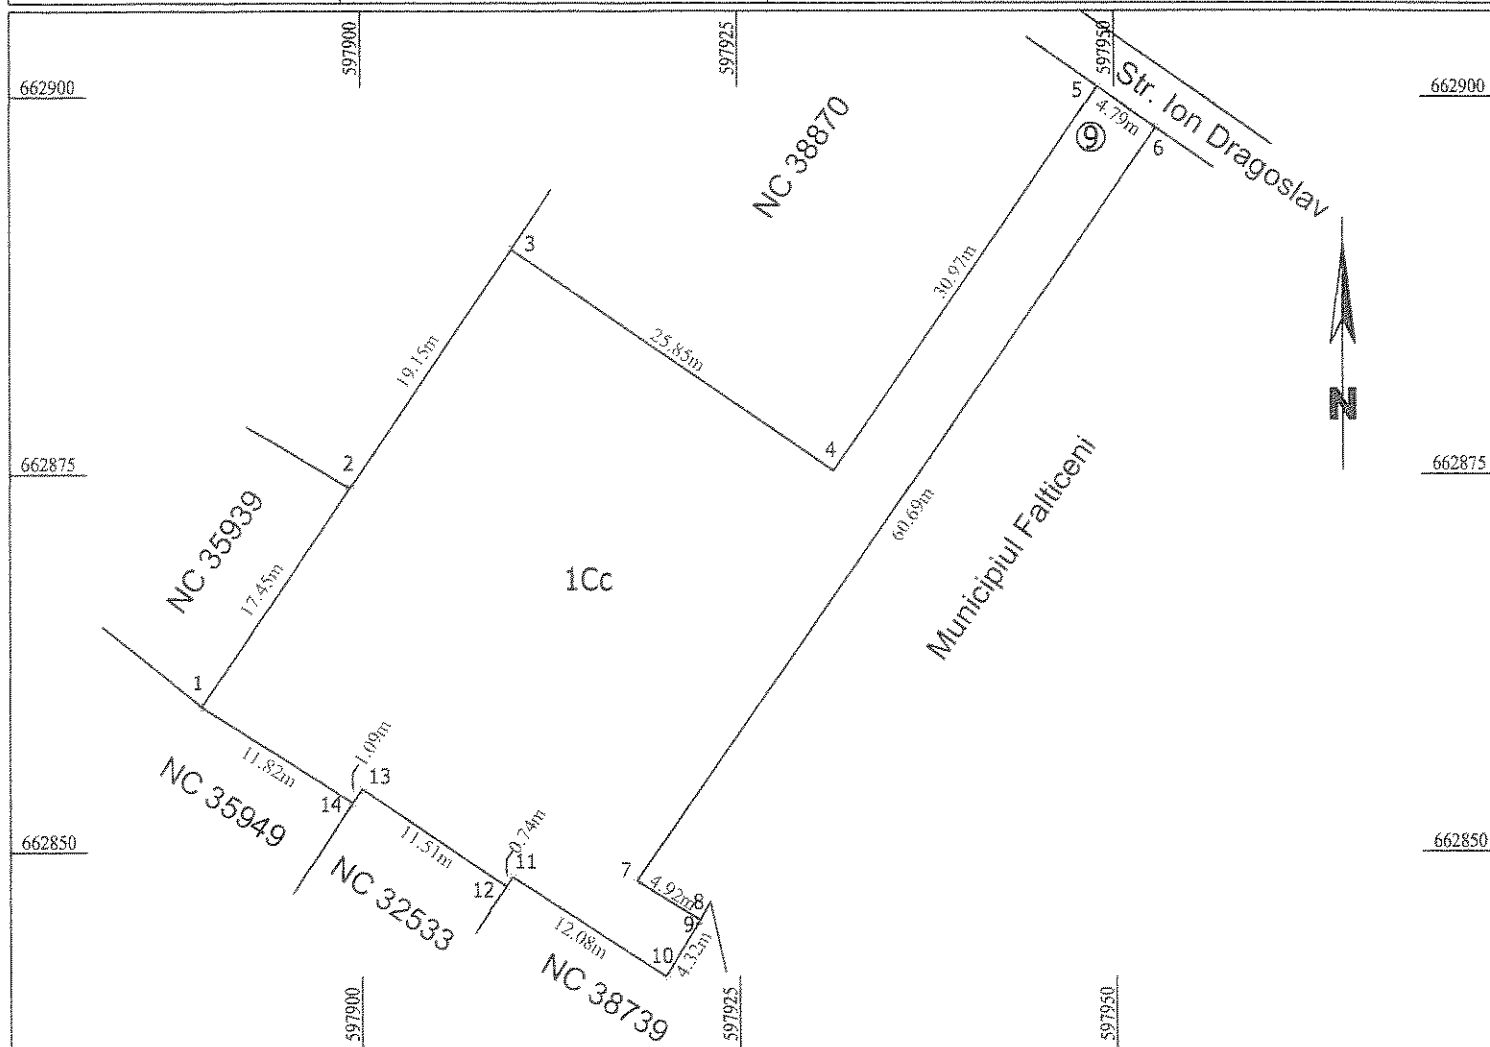

A. Date referitoare la teren

Nr. parcela	Categoria de folosinta	Suprafata (mp)	Mentiiuni
1	Cc	1244	Imobil imprejmuit cu gard din plasa de sarma si beton.
Total		1244	

B. Date referitoare la constructii

Cod	Destinatia	Suprafata construita la sol (mp)	Mentiiuni
---	---	---	---
Total		---	

Suprafata teren din masuratori = 1244 mp

Suprafata teren din acte = 1244 mp

Executant: ing. CIOLPAN - OLTEANU Dragos - Constantin

Confirm executarea masuratorilor la teren, corectitudinea intocmirii documentatiei cadastrale si corespondenta acestora cu realitatea din teren

Semnatura si stampila

Data: 02.11.2017



Inspector

Confirm introducerea imobilului in baza de date integrata si atribuirea numarului cadastral

Semnatura si paraf

Data

Stampila BCPI

22460/2017


Oficiul de Cadastru si Publicitate Imobiliara Suceava

Nume si prenume: VENIN NICOLETA MARIA

Funcția: CONSILIER I

Scara 1:500

Nr. cadastral	Suprafata masurata a imobilului (mp)	Adresa imobilului:
38871	1244	Intravilan mun. Fălticeni, str. Ion Dragoslav, nr. 9, jud. Suceava
Cartea Funciara Nr.		Unitatea Administrativ Teritoriala (UAT)
38871		Fălticeni

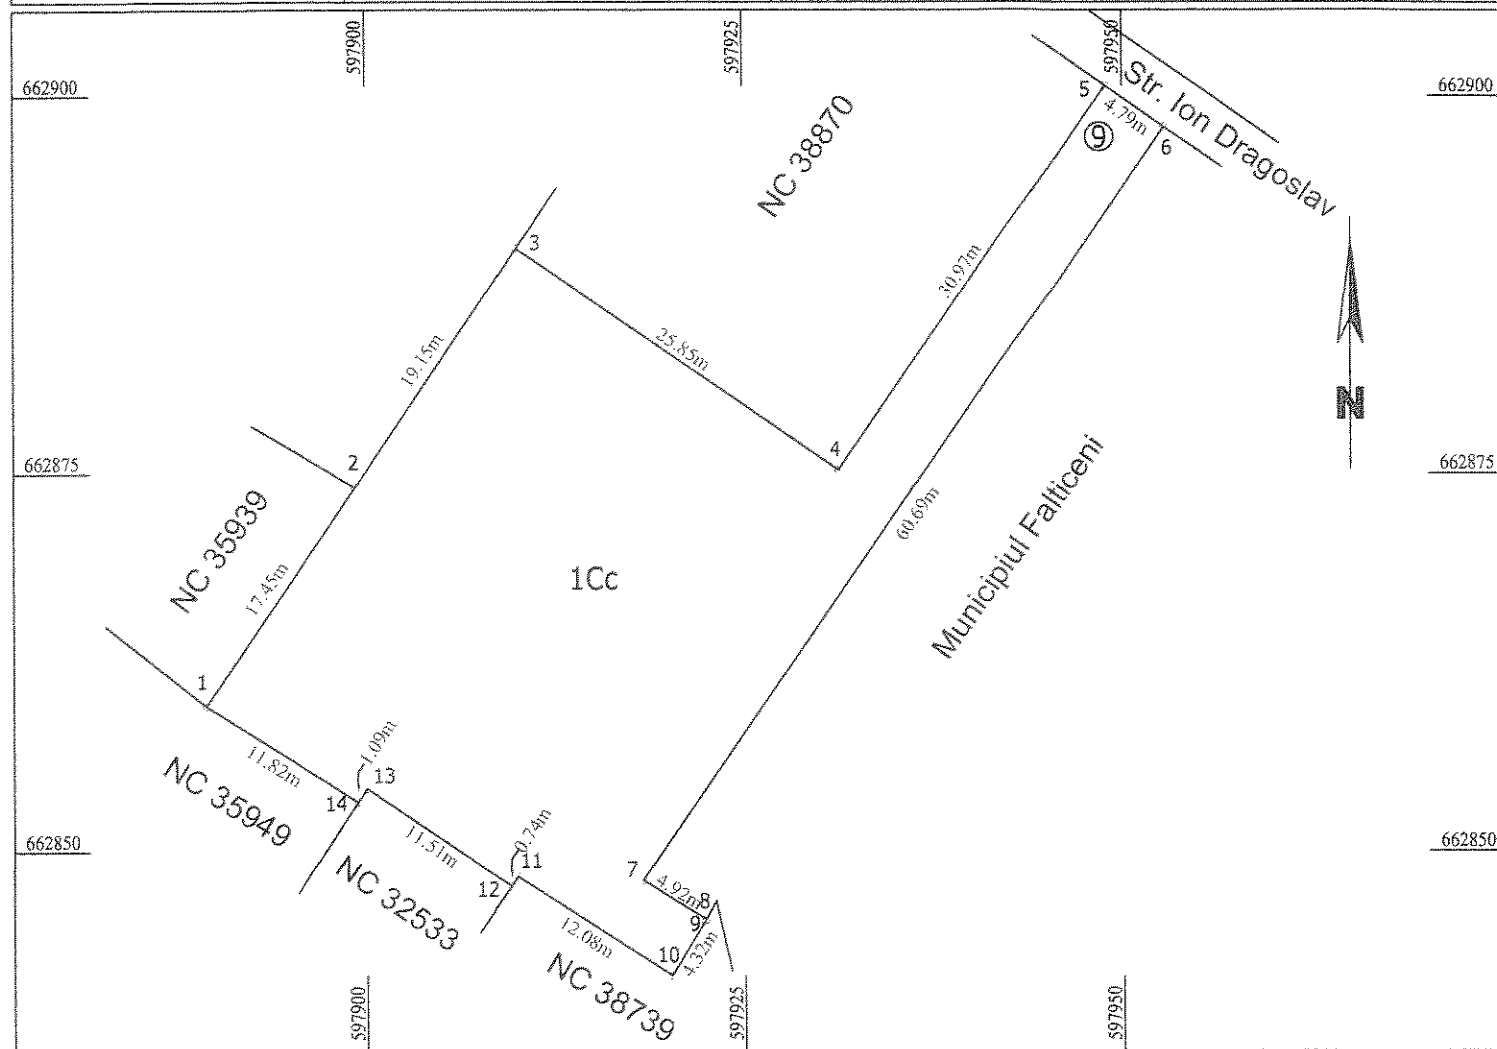

A. Date referitoare la teren

Nr. parcela	Categoria de folosinta	Suprafata (mp)	Mentiuni
1	Cc	1244	Imobil imprejmuit cu gard din plasa de sarma si beton.
Total		1244	

B. Date referitoare la constructii

Cod	Destinatia	Suprafata construita la sol (mp)	Mentiuni
---	---	---	---
Total		---	

Suprafata teren din masuratori = 1244 mp

Suprafata teren din acte = 1244 mp

Executant: ing. CIOLPAN - OLTEANU Dragos - Constantin

Confirm executarea masuratorilor la teren, corectitudinea întocmirii documentatiei cadastrale si corespondenta acesteia cu realitatea din teren

Semnatura si stampila

Data: 02.11.2017



Inspector

Confirm introducerea imobilului în baza de date integrată și atribuirea numărului cadastral

Semnatura și parafa

Data

Stampila BCPI

22460/2017

Oficiul de Cadastru și Publicitate Imobiliară Suceava

Nume și prenume: VENIN NICOLETA MARIA

Funcția: CONSILIER I

ROMANIA
JUDEȚUL SUCEAVA
MUNICIPIUL FĂLTICENI
CONSILIUL LOCAL
Nr. 6120 /09.03.2018

Proiect

HOTĂRÂRE

privind completarea Inventarului bunurilor care aparțin domeniului public al municipiului Fălticeni, județului Suceava, înscris în Anexa la Hotărârea consiliului local al municipiului Fălticeni nr. 101/27.11.2008, cu modificările și completările ulterioare

Consiliul local al municipiului Fălticeni;

Având în vedere:

- Expunerea de motive prezentată de domnul Coman Gheorghe-Cătălin, primar al municipiului Fălticeni, județul Suceava, înregistrată la nr. 6119/09.03.2018;
 - prevederile Legii nr. 213/1998 privind bunurile proprietate publică, cu modificările și completările ulterioare și ale Hotărârii Guvernului nr. 548/1999 privind aprobarea Normelor tehnice pentru întocmirea inventarului bunurilor care aparțin domeniului public al comunelor, orașelor, municipiilor și județelor;
 - dispozițiile Hotărârii Guvernului nr. 1357/2001 privind atestarea domeniului public al județului Suceava, precum și al municipiilor, orașelor și comunelor din județul Suceava, cu modificările și completările ulterioare;
- În conformitate cu prevederile art. 36 alin. (2) lit. c) și art. 45 alin. (3) din Legea 215 / 2001 a administrației publice locale, republicată, cu modificările și completările ulterioare,

HOTĂRĂȘTE:

Art. 1. – Inventarul bunurilor care fac parte din domeniul public al municipiului Fălticeni, județul Suceava, înscris în Anexa la Hotărârea nr. 101/27.11.2008, cu modificările și completările ulterioare, se completează conform anexei care face parte integrantă din prezenta hotărâre.

Art. 2. - Primarul municipiului Fălticeni și Direcția economică vor duce la îndeplinire prevederile prezentei hotărâri.

INITIATOR
PRIMAR

Prof. Gheorghe Cătălin Coman

AVIZAT
SECRETAR MUNICIPIU
jr. Mihaela Busuioc

Nr. crt.	Codul de clasificare	Denumirea bunului	Elemente de identificare	Anul dobândirii sau după caz al dării în folosință	Valoarea de inventar mil lei	Situația juridică a proprietății sau alte acte doveditoare
0	1	2	3	4	5	6
722		Teren	afrent grădiniței, situat în municipiul Fălticeni, strada Ion Drăgoslav, nr. 9, județul Suceava, în suprafață de 1244 m.p., având următoarele vecinătăți: N – Școala Gimnazială "Mihail Sadoveanu", S – E – proprietate particulară, V – proprietate particulară, proprietate particulară.	1920	13,23	Hotărârea Consiliului Local al municipiului Fălticeni nr. 139/31.08.2017 Cartea Funciara nr. 38871

Președinte,
Coman Gheorghe-Cătălin

Membru:
Busuioc Mihaela
Butaciu Maria
Dumitru Dumitru-Sergiu
Fodor Cătălin

la Inventarul bunurilor care fac parte din domeniul public al municipiului Fălticeni, județul Suceava, înscris în Anexa la Hotărârea nr. 101 din 27.11.2008, cu modificările și completările ulterioare

COMPLETĂRI

la Inventarul bunurilor care fac parte din domeniul public al municipiului Fălticeni, județul Suceava, înscris în Anexa la Hotărârea nr. 101 din 27.11.2008, cu modificările și completările ulterioare

COMISIA SPECIALĂ PENTRU ÎNTOCMIREA INVENTARULUI BUNURILOR CARE APARTIN DOMENIULUI PUBLIC AL MUNICIPIULUI FĂLTICENI

JUDEȚUL SUCEAVA
MUNICIPIUL FĂLTICENI
COMISIA SPECIALĂ PENTRU ÎNTOCMIREA INVENTARULUI BUNURILOR CARE APARTIN DOMENIULUI PUBLIC AL MUNICIPIULUI FĂLTICENI


Primar
Coman Gheorghe-Cătălin

Anexa
la Hotărârea nr. din

Teren

Nr cadastral	Suprafata (mp)*	Observatii / Referinte
38871	1.244	Imobil imprejmuit cu gard din plasa de sarma si beton.

* Suprafața este determinată în planul de proiectie Stereo 70.

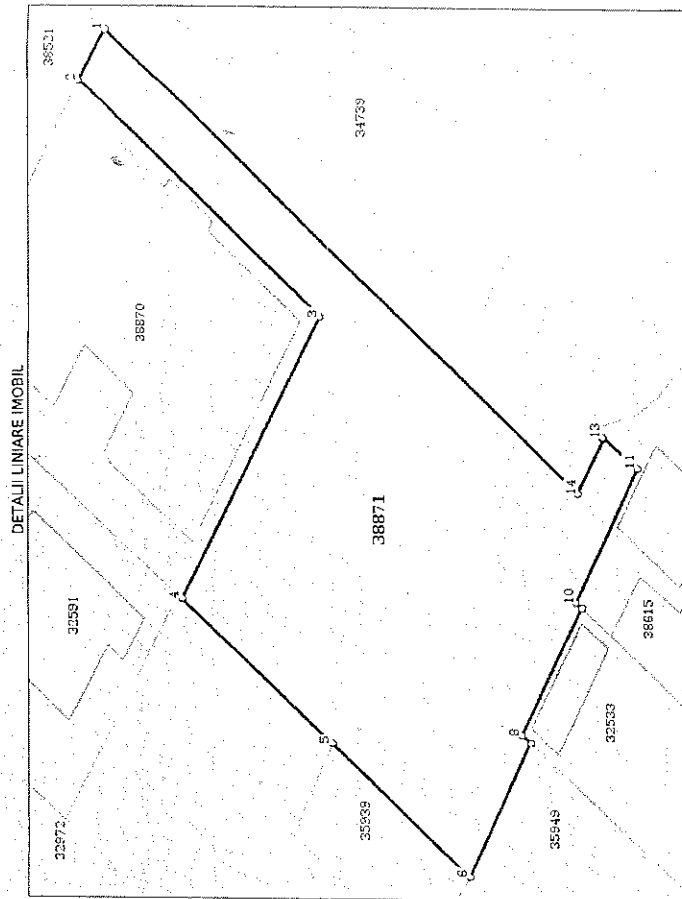

Date referitoare la teren

Nr. Crt.	Categorie folosință	Intra vilan	Suprafața (mp)	Țarla	Parcelă	Nr. topo	Observații / Referințe
1	curtii construcții	DA	1.244	-	-	-	Imobil împrejmuit cu gard din plasa de sarma și beton.

Date referitoare la construcții

Crt	Număr	Destinație construcție	Supraf. (mp)	Situație juridică	Observații / Referințe
A1-1	38871-C1	construcții anexa	146	Cu acte	5 - construite la 2011-146 mp - MAGAZIE CONSTRUITA PE FUNDATIE DIN BEON CU PERETI DIN CARAMIDA CU ACOPERIS TIP SARPANTA IN PATRU APE CU INVELITOARE DIN TABLA SG - 146 mp
A1-2	38871-C2	construcții anexa	106	Cu acte	5 - construite la 2011-106 mp - MAGAZIE CONSTRUITA PE FUNDATIE DIN BEON CU PERETI DIN LEMN CU ACOPERIS TIP SARPANTA IN DOUA APE CU INVELITOARE DIN AZBOCUMENT SG - 106 mp

Lungime Segmente

1) Valorile lungimilor segmentelor sunt obținute din proiectie în plan:

Punct început	Punct sfârșit	Lungime segment (m)
1	2	4,787
2	3	30,97
3	4	25,849
4	5	19,151
5	6	17,455
6	7	11,824
7	8	1,087
8	9	11,507
9	10	0,743
10	11	12,077
11	12	4,226
12	13	0,099
13	14	4,92
14	1	60,686

*** Distanța dintre puncte este formată din segmente cumulate ce sunt mai mici decât valoarea 1 milimetru.

Certific că prezentul extras corespunde cu pozițiile în vigoare din cartea funciară originală, păstrată de acest birou.

Prezentul extras de carte funciארă este valabil la autentificarea de cآtre notarul public a actelor juridice prin care se sting drepturile reale precum Åi pentru dezbaterea succesiunilor, iar informaÅiile prezentate sunt susceptibile de orice modificare, in condiÅiile legii.

S-a achitat tariful de 60 RON, -Chitanța internă nr.40549/03-11-2017 în suma de 60, pentru serviciul de publicitate imobiliară cu codul nr. 262.

Asistent Registrador,

22-11-2017

Data Collection

11/11/2011

(parafa si semănătură)

(parafă și semnătură)

Referent,

MIHAELA ONISORU

(parafa si semănătură)

(parafă și semnătură)

Referent,

Anexa 1.35 la regulament

Scara 1:500

Nr. cadastral	38871	Suprafata masurata a imobilului (mp)	1244	Adresa imobilului:	Intravilan mun. Falticeni, str. Ion Dragoslav, nr. 9, jud. Suceava
Cartea Funciara Nr.	38871	Unitatea Administrativ Teritoriala (UAT)			
		Falticeni			

A. Date referitoare la teren			
Nr. parcela	Categoria de folosinta	Suprafata (mp)	Mentiiuni
1	Cc	1244	Imobil împrejmuit cu gard din plasa de sarma si beton.
Total		1244	
B. Date referitoare la constructii			
Cod	Destinatia	Suprafata construita la sot (mp)	Mentiiuni
---	---	---	---
Total		---	
		Suprafata teren din masuratori = 1244 mp Suprafata teren din acte = 1244 mp	

Executant: ing. CIOLPAN - OLTEANU Dragos - Constantin

Confirm executarea măsurătorilor teren, corectitudinea
informațiilor documentale, cadastrale și corespundența acestora cu
numărul cadastral

Semnătura și parafa

Numa şi prenume: **VENIN NICOLETA MARIA**
Funcţie: **CONSILIER I**

Stampila BCPJ

Stampila BCPJ

Date: 02.11.2017

ROMÂNIA
JUDEȚUL SUCEAVA
MUNICIPIUL FĂLTICENI
CONSILIUL LOCAL
Nr. 6164 /09.03.2018

Proiect

HOTĂRÂRE

privind divizarea corpului de proprietate nr. 37201, situat pe str. Nicolae Beldiceanu, nr. 23, aflat în proprietatea publică a Municipiului Fălticeni

Consiliul local al municipiului Fălticeni, județul Suceava:

Având în vedere:

- expunerea de motive prezentată de domnul prof.Gheorghe-Cătălin Coman, primarul municipiului Fălticeni, înregistrată la nr. 6163 / 09.03.2018;

În conformitate cu prevederile Legii nr. 7/1996 a cadastrului și publicității imobiliare, republicată, cu modificările și completările ulterioare și ale art. 112, alin. 6 din Legea educației naționale, cu modificările și completările ulterioare;

În temeiul prevederilor art. 36, alin. (2), lit. c și alin. (5), lit. c, și art. 45, alin. (3) din Legea nr. 215/2001 a administrației publice locale, republicată, cu modificările și completările ulterioare;


HOTĂRĂȘTE

Art. 1. Se aprobă divizarea corpului de proprietate nr. 37201 din municipiul Fălticeni, str. Nicolae Beldiceanu, nr. 23, județul Suceava, aflat în proprietatea publică a Municipiului Fălticeni, în două corpuri de proprietate, conform planului de amplasament care constituie anexă la prezenta hotărâre.

Art. 2. Ducerea la îndeplinire a prevederilor prezentei hotărâri revine persoanei responsabile de gestionarea/inventarierea domeniului public/privat al Municipiului Fălticeni și Serviciului juridic din cadrul Primăriei Municipiului Fălticeni.

**INIȚIATOR
PRIMAR**

prof.Gheorghe-Cătălin Coman

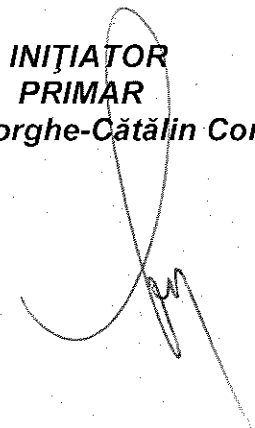


**Avizat
SECRETAR MUNICIPIU
*jr.Mihaela Busuioc***



Plan de amplasament și delimitare a imobilului cu propunerea de dezmembrare

Scara 1:1000

Nr. cadastral	Suprafața	Adresa imobilului
37201	5790 mp	Intravilan - Mun. Falticeni. Str. Nicolae Beldiceanu, nr.23. jud. Suceava.
Carte Funciară nr.	37201	UAT
		Falticeni

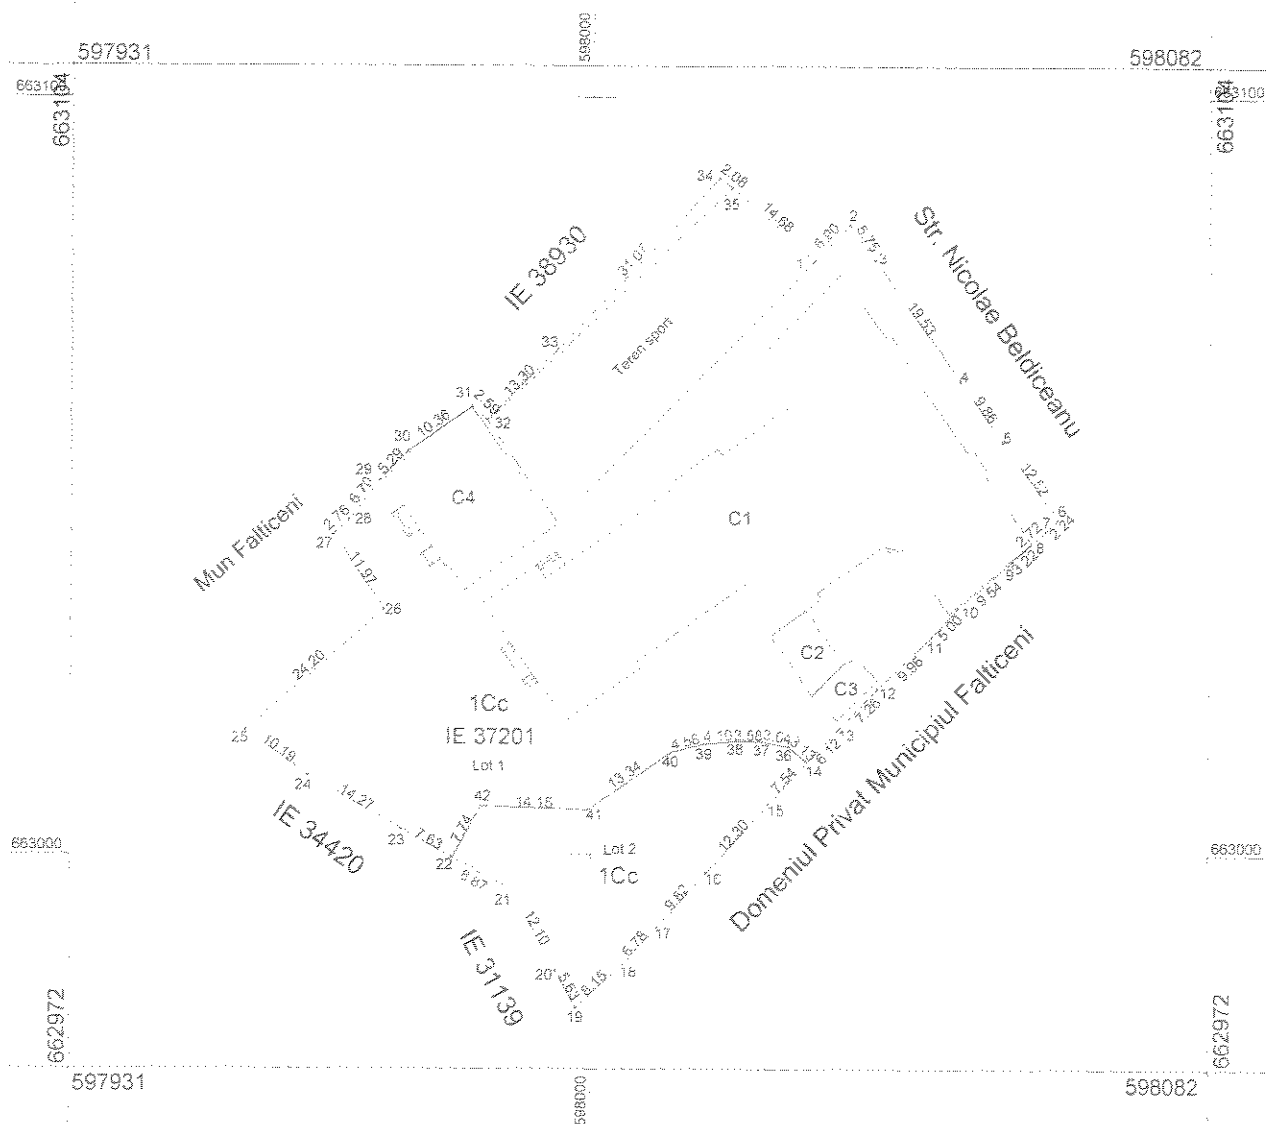



Tabel de mișcare parcelară pentru dezmembrarea imobilelor:

Situția actuală (înainte de dezmembrare)					Situția viitoare (după dezmembrare)			
Nr. CF	Nr. Cad.	Supraf (mp)	Categ. de folosință	Descrierea imobilului	Nr. Cad.	Supraf (mp)	Categ. de folosință	Mentiiuni
37201	37201	5790 mp	1Cc	Imprejmuit total cu gard		5065 mp	1Cc	Lot 1-imprejmuit partial
						725 mp	1Cc	Lot 2- imprejmuit partial
Total		5790 mp	-	-	Total	5790 mp	-	-
Confirm executarea măsurătorilor terenului și corectitudinea întocmirii documentației cadastrale și corectitudinea acestora cu realitatea din teren Data: 07.03.2018 					Confirm introducerea imobilului în baza de date integrată și atribuirea numărului cadastral Semnătura și parafă Data: Ștampila BCPI			

PLAN DE SITUATIE sc. 1:500

Beneficiar: MUNICIPIUL FALTICENI

Amplasament: str. N.Beldiceanu, nr 23, Falticeni, jud. Suceava

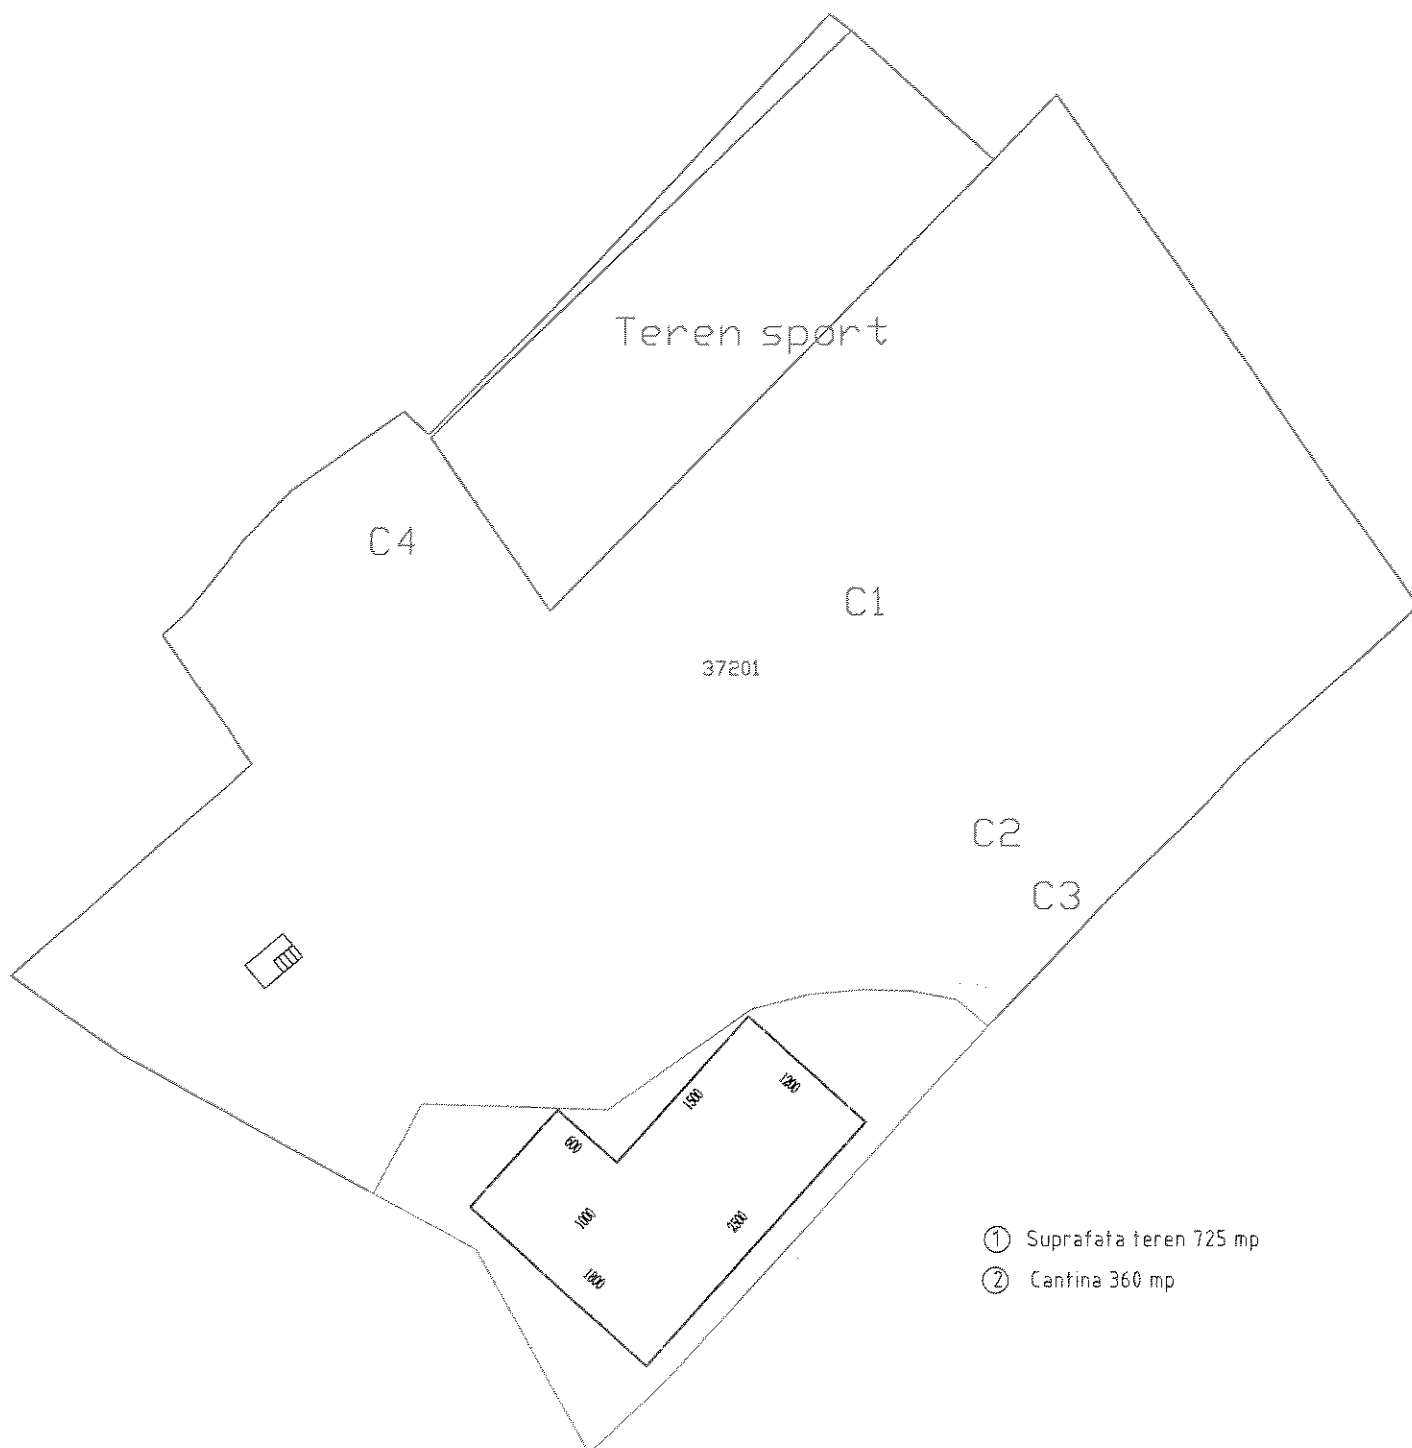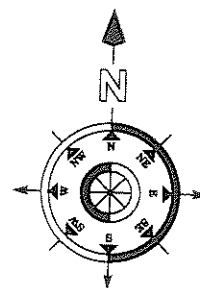

ROMÂNIA
JUDEȚUL SUCEAVA
MUNICIPIUL FĂLTICENI
PRIMAR

Nr. 616.3.....109.03.2018

EXPUNERE DE MOTIVE

privind divizarea corpului de proprietate cu numărul cadastral 37201, proprietate publica a Municipiul Fălticeni, str. Nicolae Beldiceanu, nr.23, județul Suceava, in 2 corpuri de proprietate

Municipiul Falticeni isi propune doua obiective de investitii care vizează Scoala Gimnazială Ion Irimescu, respectiv construirea unei cantine unde să servească masa cei aprox. 150 de copii care frecventează cursurile claselor *step by step* precum si continuarea lucrărilor de reabilitare a școlii.

Finanțarea lucrărilor prezentate mai sus, se va realiza astfel:

- Cantina pentru elevi – fonduri din bugetul local;
- Reabilitarea școlii – fonduri de la Compania Națională de Investiții.

Pentru ca reabilitarea școlii sa se realizeze cu fonduri de la C.N.I., se impune divizarea corpului de proprietate 37201, in 2 (doua) noi corpuri de proprietate, astfel încât cele doua obiective de investiții să se realizeze pe parcele diferite, conform planului de propunere de divizare.

In acest context, este necesara initierea unui proiect de hotărare privind **divizarea corpului de proprietate cu numarul 37201 proprietate publica a Municipiului Fălticeni, Str. Nicolae Beldiceanu, nrt. 23, Jud. Suceava, in 2(doua) corpuri de proprietate:**

- un corp de proprietate cu S= 725 mp
- un corp de proprietate cu S=5065 mp.

INITIATOR,
PRIMAR

prof. Gheorghe-Cătălin Coman

